


Muotolevy osastoiva väliseinä	Rakennedetalji	Paloluokka <b>EI30</b>
ML-LPR 120/120 K - K M0	Vaakaleikkaus	Ilmaääneneristysluku <b>R<sub>w</sub> 41dB</b>

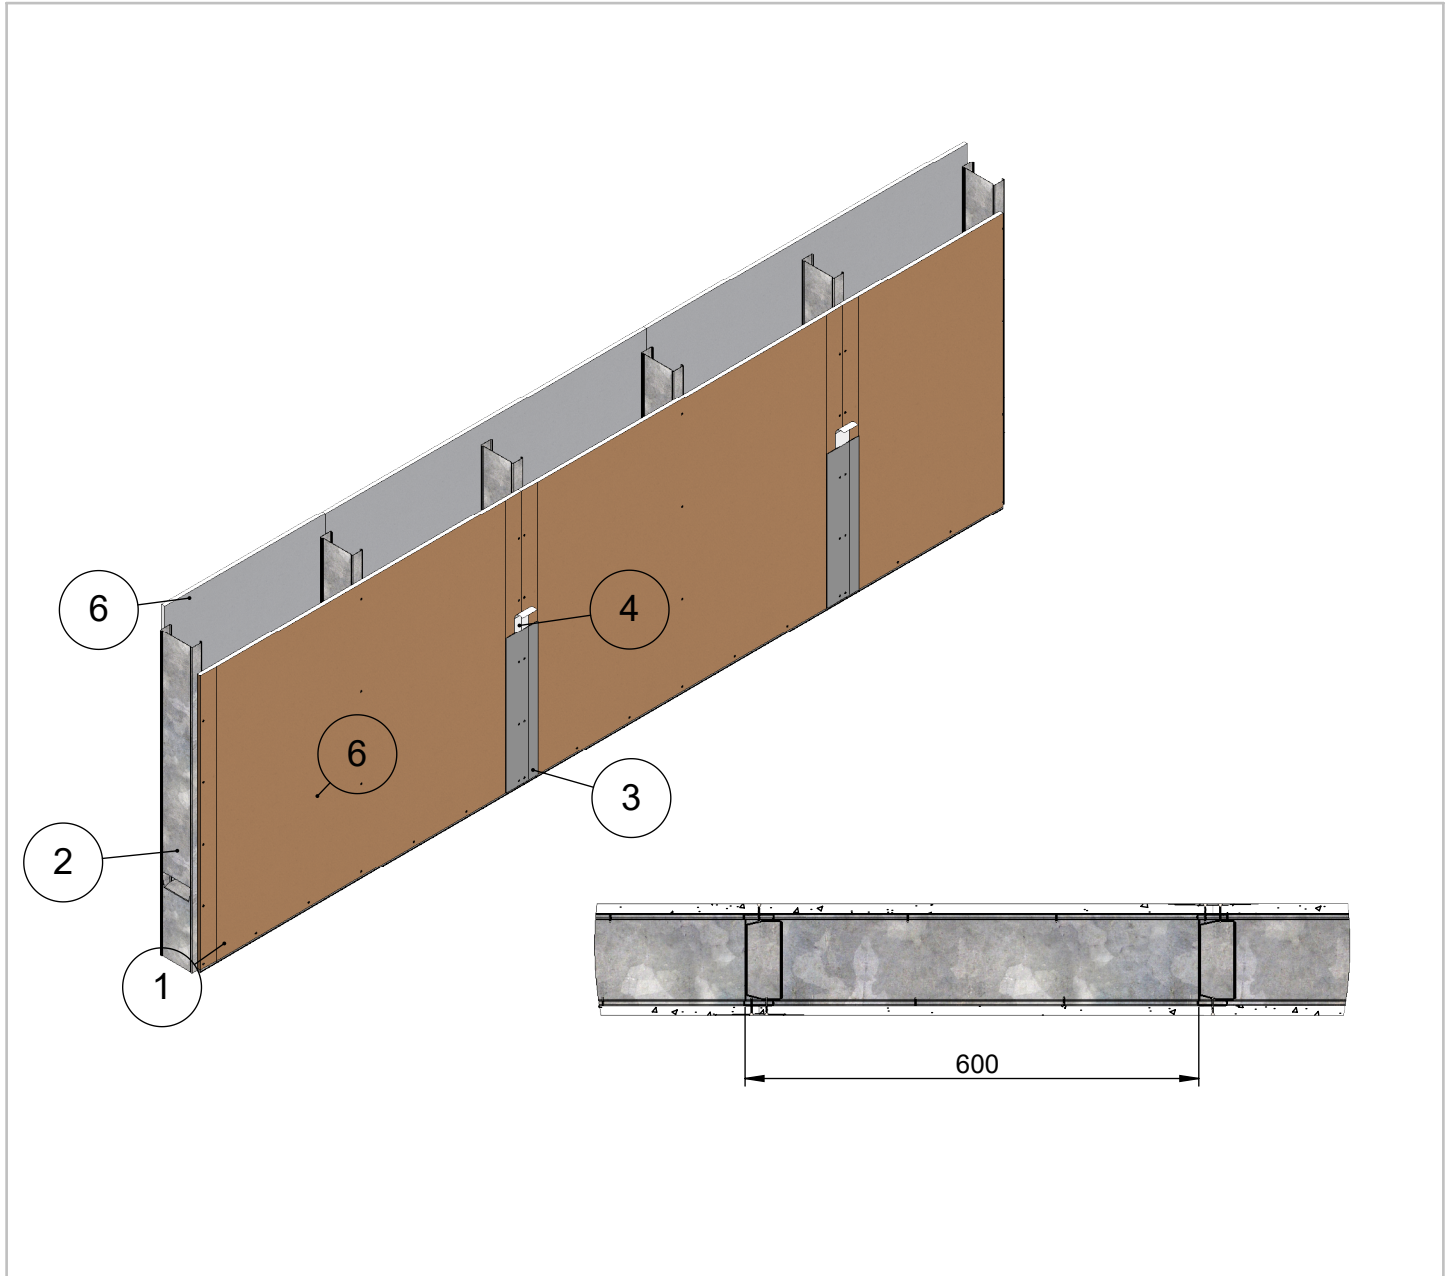

<b>Maksimikorkeus</b>	<b>Osastoivana</b>
<b>5800</b>	<b>4000</b>
Maksimikorkeus ilmoitettu paineen arvolla 250N/m <sup>2</sup> ja taipumaraja-arvolla 1/300	
Soveltuu kohteisiin joissa äänitasoeroluvun D <sub>nt,w</sub> vaatimus on 35 dB	
Paloluokka ilmoitettu Eurofins lausunnon EUFI29-19005201-T1 mukaisesti	

7	Ruuvi	Tiuha 25 EK
6	Levy	Siniat LEK 13 Erikoiskova
5	Tiiviste	Palomassa
4	Tiiviste	Saumanauha
3	Tiiviste	Saumatasoite
2	Ranka	ML-LPR 120/40
1	Kisko	ML-lattia-/kattokisko 120/37
<b>Osa Pos</b>	<b>Kuvaus Description</b>	<b>Spesifikaatio Specification</b>

Koodi <b>DET000033</b>	Revisio <b>A</b>	<b>Pidätämme oikeudet rakennemuutoksiin</b>	Mittakaava <b>1:10</b>
---------------------------	---------------------	---	---------------------------