
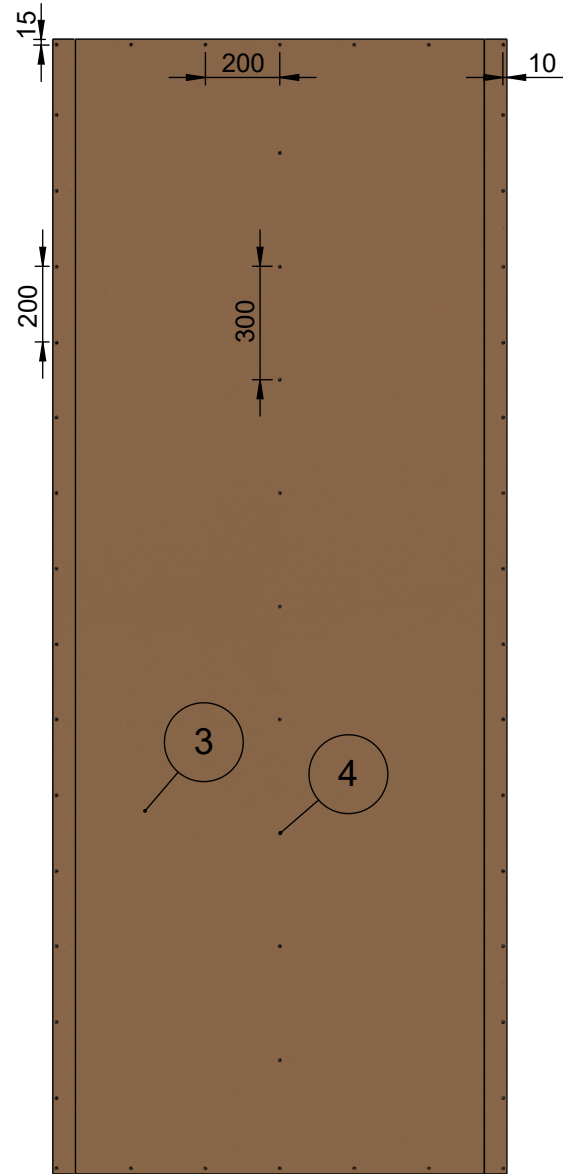


Muotolevy osastoiva väliseinä	Rakennedetalji	Paloluokka EI60
ML-LPR 120/120 KK - KK M95	Liittyvä nimike Kiinnikevälit	Ilmaääneneristysluku R _w 55dB

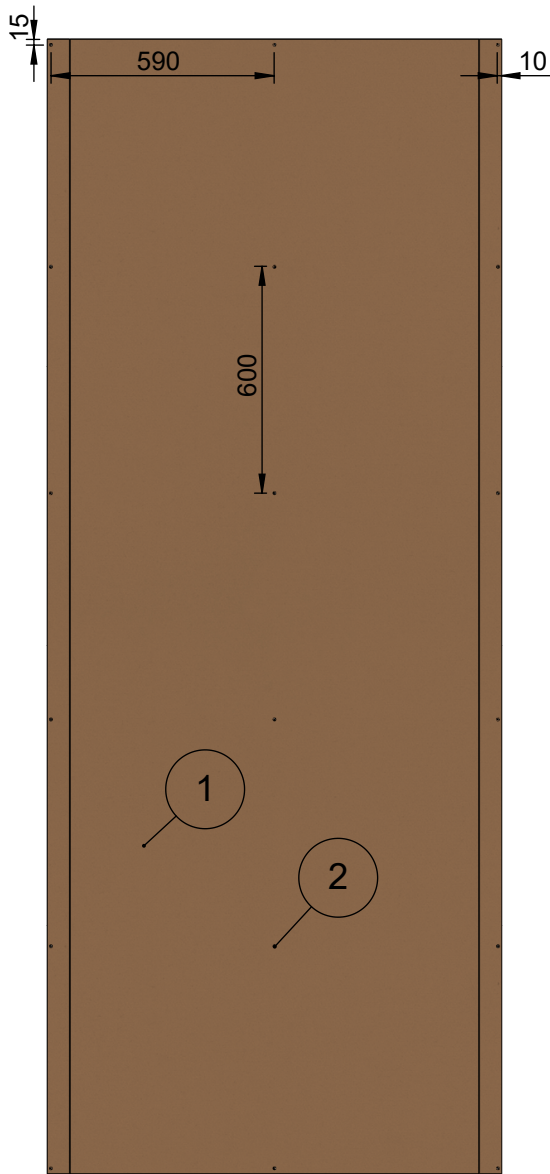

Levykerros 1		
2	Ruuvi	Tiuha 25 EK
1	Levy	Siniat LEK 13 Erikoiskova
Osa Pos	Kuvaus Description	Spesifikaatio Specification

Levykerros 2		
4	Ruuvi	Tiuha 40 EK
3	Levy	Siniat LEK 13 Erikoiskova
Osa Pos	Kuvaus Description	Spesifikaatio Specification

Koodi DET000050_10	Revisio A	Pidätämme oikeudet rakennemuutoksiin	Mittakaava 1:20
-----------------------	--------------	--------------------------------------	--------------------