


Muotolevy osastoiva väliseinä	Rakennedetalji	Paloluokka EI60
ML-LPR 120/120 KN - NK M95	Vaakaleikkaus	Ilmaääneneristysluku R_w 55dB

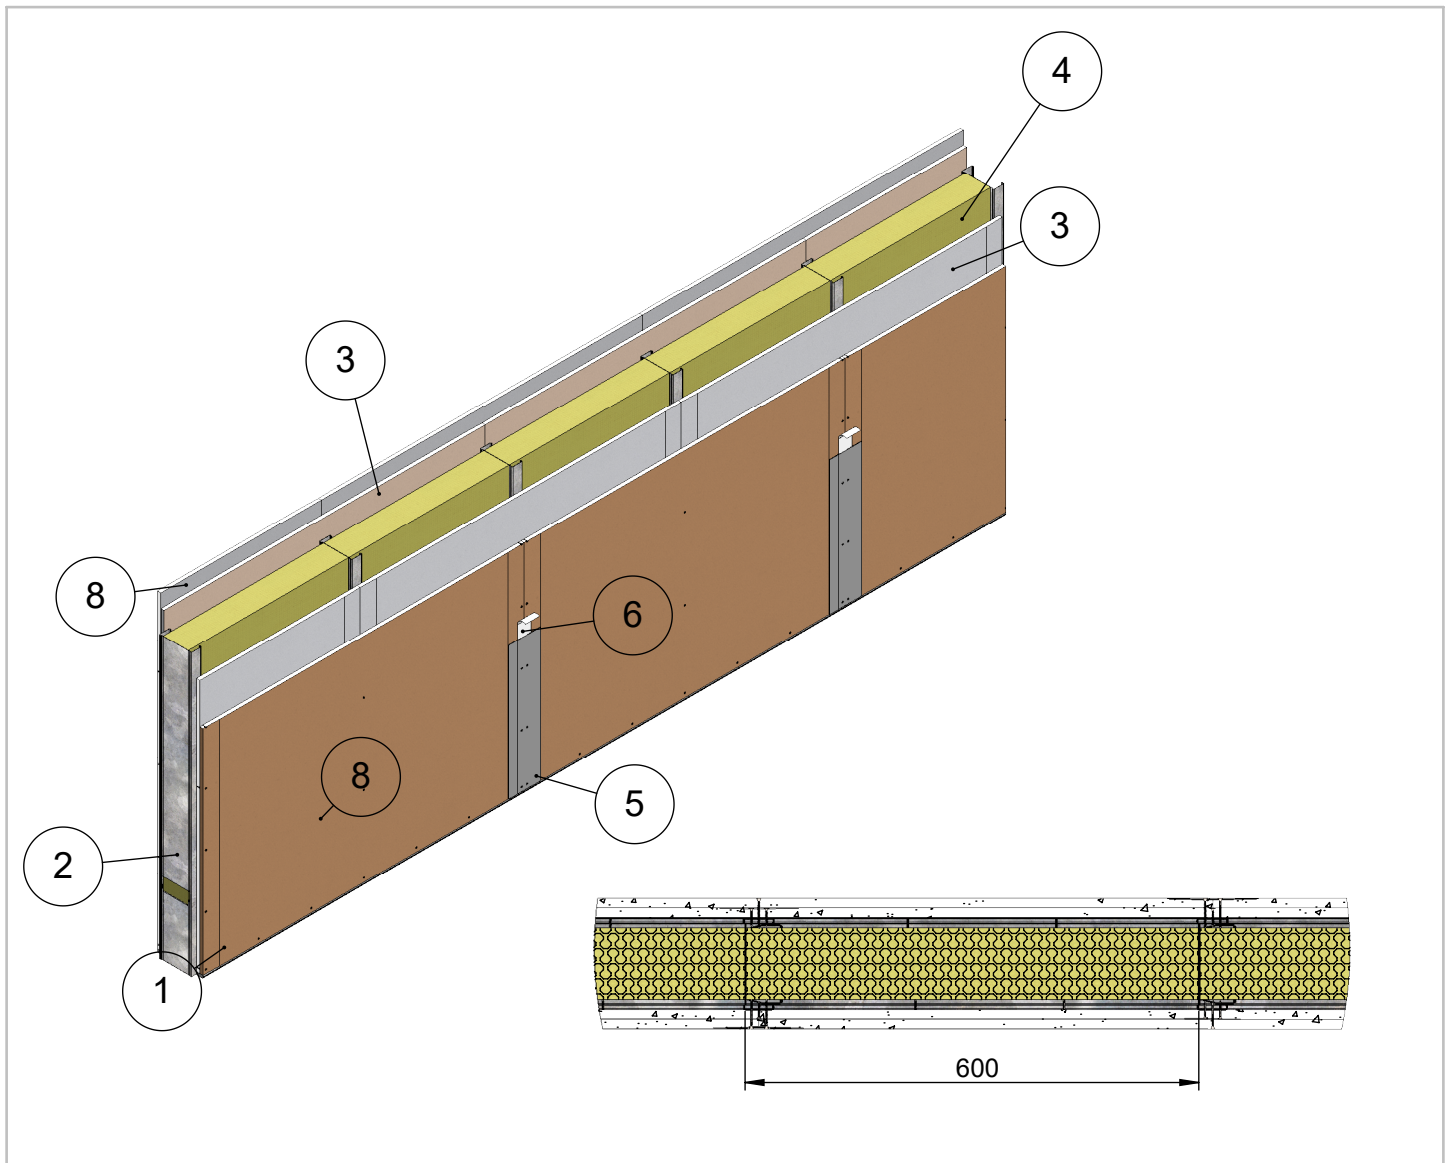

Maksimikorkeus	Osastoivana
6800	4000
Maksimikorkeus ilmoitettu paineen arvolla 250N/m ² ja taipumaraja-arvolla 1/300	
Soveltuu kohteisiin joissa äänitasoeroluvun D _{nt,w} vaatimus on 52 dB	
Paloluokka ilmoitettu Eurofins lausunnon EUFI29-19005201-T1 mukaisesti	

10	Ruuvi	Tiuha 25
9	Ruuvi	Tiuha 40 EK
8	Levy	Siniat LEK 13 Erikoiskova
7	Tiiviste	Palomassa
6	Tiiviste	Saumanauha
5	Tiiviste	Saumatasoite
4	Eristevilla	Mineraalivilla 95mm
3	Levy	Siniat LN 13 Normaali
2	Ranka	ML-LPR 120/40
1	Kisko	ML-lattia-/kattokisko SKE 120/37
Osa Pos	Kuvaus Description	Spesifikaatio Specification

Koodi DET000042	Revisio A	Pidätämme oikeudet rakennemuutoksiin	Mittakaava 1:10
---------------------------	---------------------	---	---------------------------