


Muotolevy osastoiva väliseinä	Rakennedetalji	Paloluokka EI30
ML-LPR 120/120 L - L M0	Vaakaleikkaus	Ilmaääneneristysluku R_w 44dB

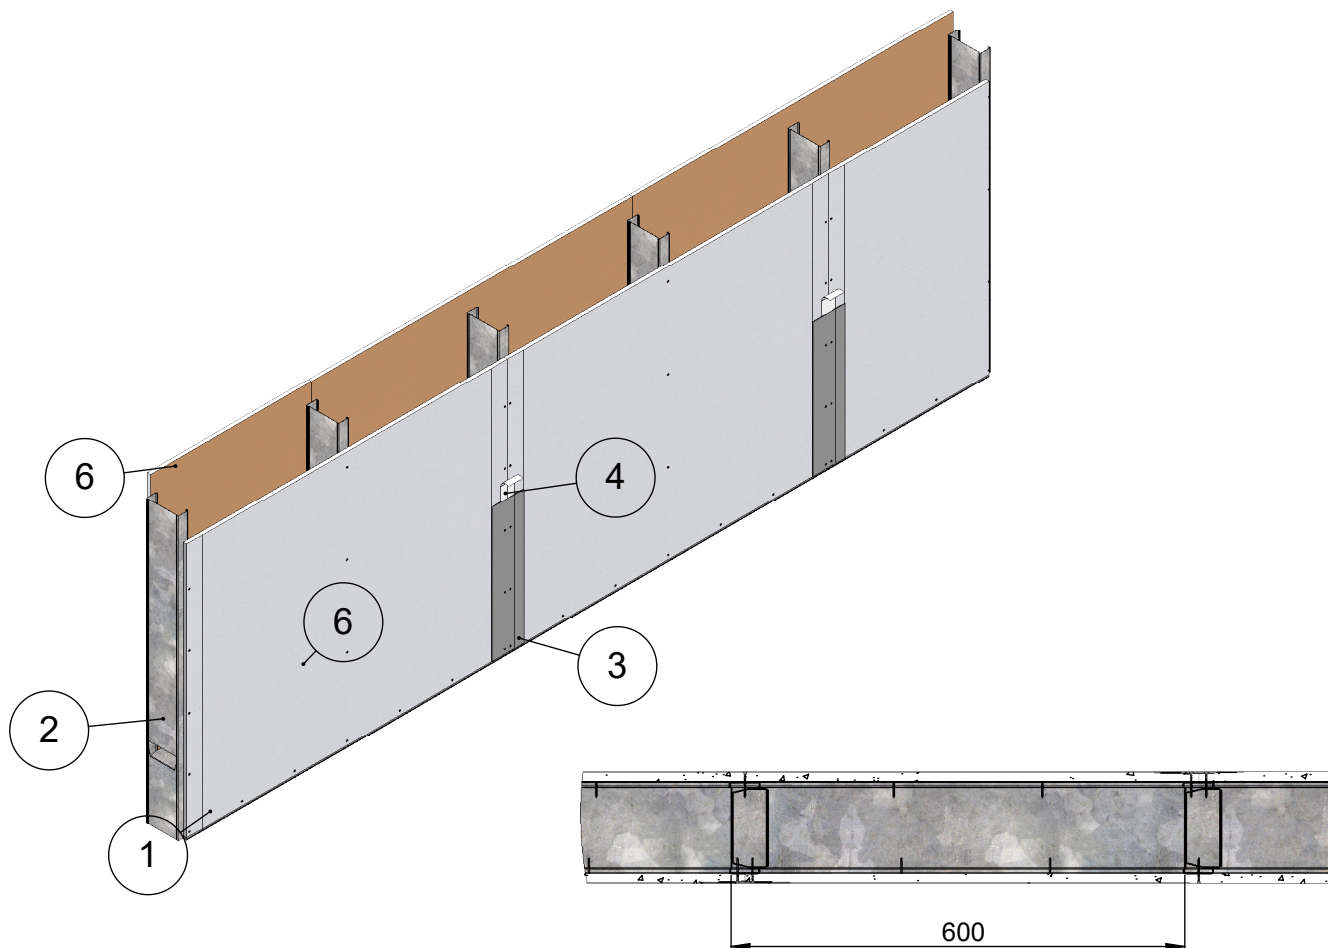

Maksimikorkeus	Osastoivana
6100	4000
Maksimikorkeus ilmoitettu paineen arvolla 250N/m2 ja taipumaraja-arvolla 1/300	
Soveltuu kohteisiin joissa äänitasoeroluvun D _{nt,w} vaatimus on 40 dB	
Paloluokka ilmoitettu Eurofins lausunnon EUFI29-19005201-T1 mukaisesti	

7	Ruuvi	Erikoislevyruuvi 35
6	Levy	Siniat LaDura Puukuitukipsilevy
5	Tiiviste	Palomassa
4	Tiiviste	Saumanauha
3	Tiiviste	Saumatasoite
2	Ranka	ML-LPR 120/40
1	Kisko	ML-lattia-/kattokisko SKN 120/37
Osa Pos	Kuvaus Description	Spesifikaatio Specification

Koodi DET000066	Revisio A	Pidätämme oikeudet rakennemuutoksiin	Mittakaava 1:10
---------------------------	---------------------	--------------------------------------	---------------------------