


Muotolevy osastoiva väliseinä	Rakennedetalji	Paloluokka E1120
ML-LPR 120/120 LL - LL M125	Vaakaleikkaus	Ilmaääneneristysluku R _w 58dB

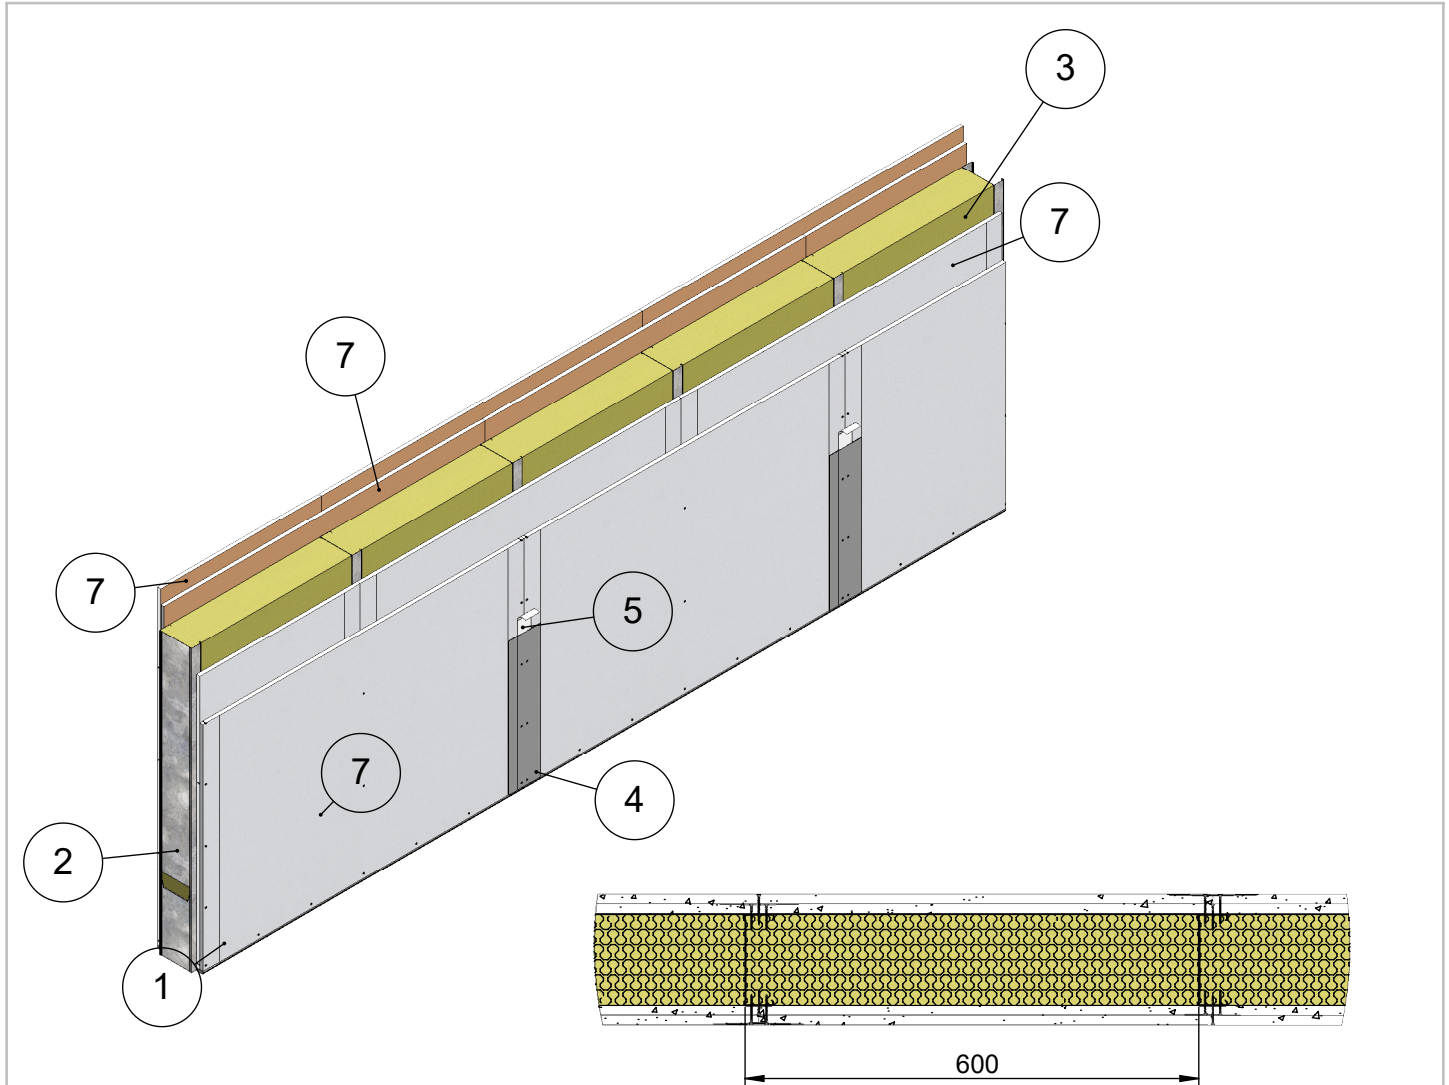

Maksimikorkeus	Osastoivana
7300	4700
Maksimikorkeus ilmoitettu paineen arvolla 250N/m ² ja taipumaraja-arvolla 1/300	
Soveltuu kohteisiin joissa äänitasoeroluvun D _{nt,w} vaatimus on 55 dB	
Paloluokka ilmoitettu Eurofins lausunnon EUFI29-19005201-T1 mukaisesti	

9	Ruuvi	Erikoislevyruuvi 35
8	Ruuvi	Erikoislevyruuvi 41
7	Levy	Siniat LaDura Puukuitukipsilevy
6	Tiiviste	Palomassa
5	Tiiviste	Saumanauha
4	Tiiviste	Saumatasoite
3	Eristevilla	Kivivilla 30 kg/m ³ 125mm
2	Ranka	ML-LPR 120/40
1	Kisko	ML-lattia-/kattokisko SKE 120/37
Osa Pos	Kuvaus Description	Spesifikaatio Specification

Koodi DET000095	Revisio A	Pidätämme oikeudet rakennemuutoksiin	Mittakaava 1:10
---------------------------	---------------------	---	---------------------------