


Muotolevy osastoiva väliseinä	Rakennedetalji	Paloluokka EI60
ML-LPR 120/120 P - P M95	Vaakaleikkaus	Ilmaääneneristysluku R_w 49dB

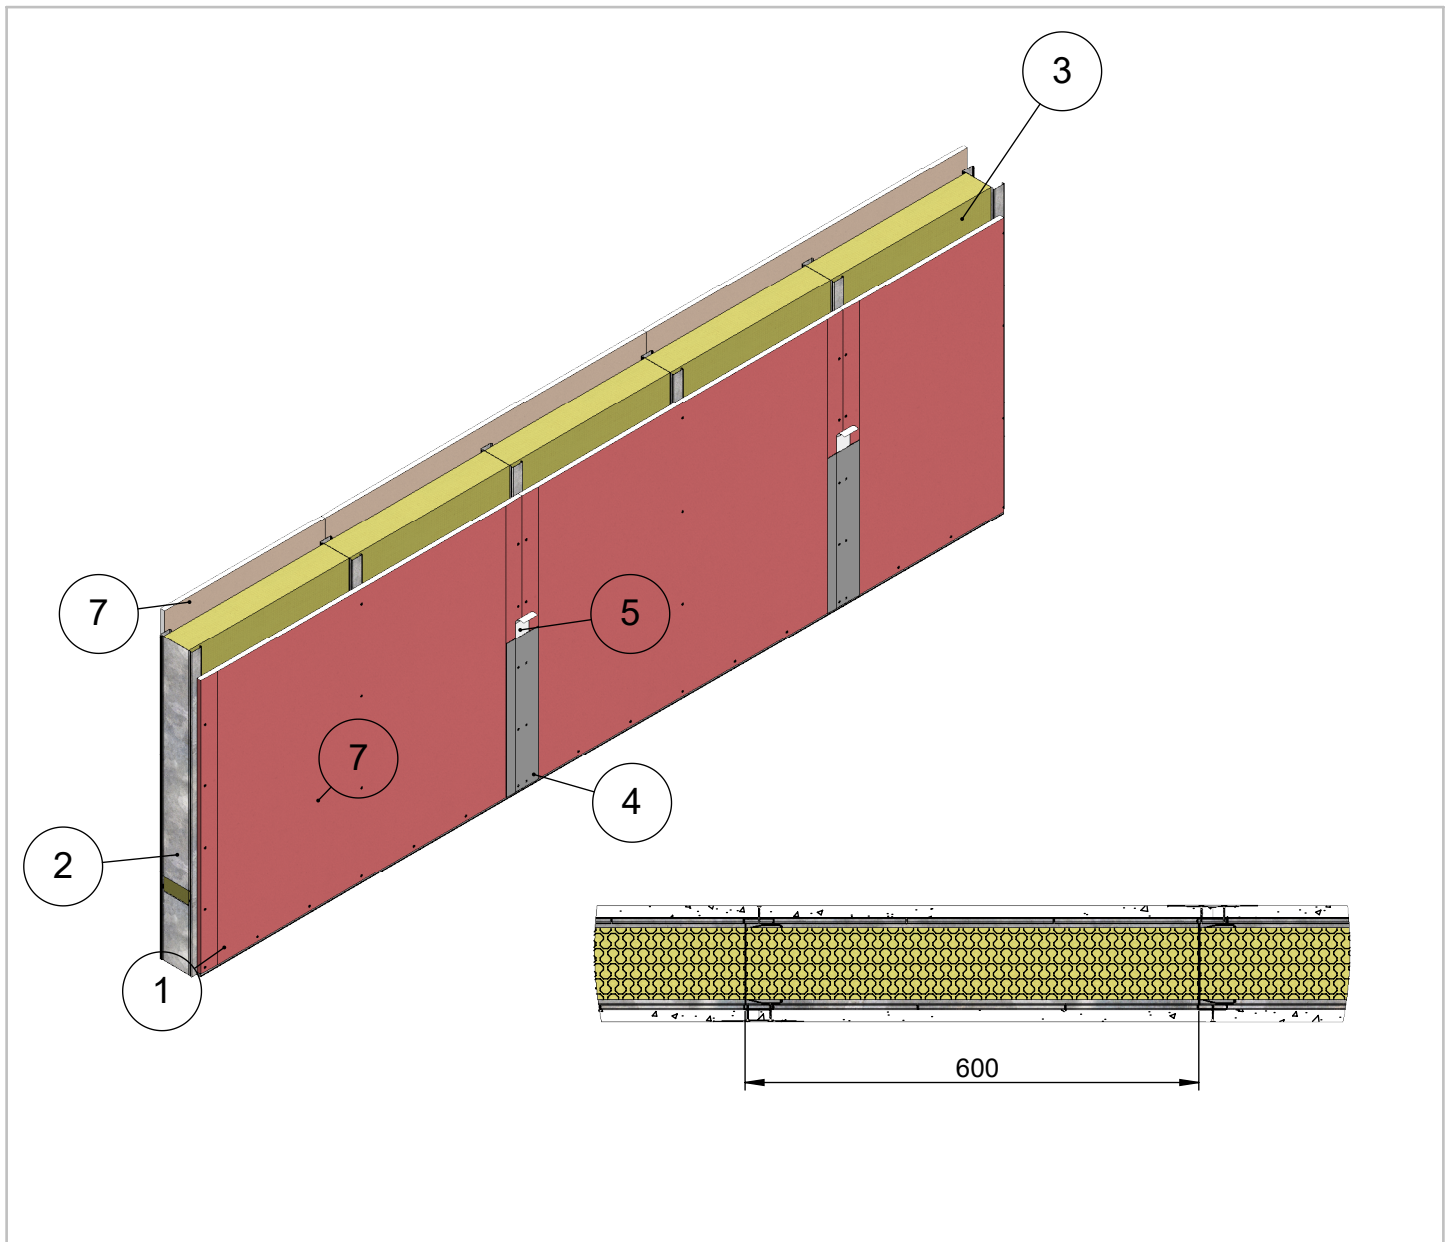

Maksimikorkeus	Osastoivana
6200	4000
Maksimikorkeus ilmoitettu paineen arvolla 250N/m ² ja taipumaraja-arvolla 1/300	
Soveltuu kohteisiin joissa äänitasoeroluvun D _{nt,w} vaatimus on 44 dB	
Paloluokka ilmoitettu Eurofins lausunnon EUFI29-19005201-T1 mukaisesti	

8	Ruuvi	Tiuha 25
7	Levy	Siniat LF 15 Palolevy
6	Tiiviste	Palomassa
5	Tiiviste	Saumanauha
4	Tiiviste	Saumatasoite
3	Eristevilla	Mineraalivilla 95mm
2	Ranka	ML-LPR 120/40
1	Kisko	ML-lattia-/kattokisko SKN 120/37
Osa Pos	Kuvaus Description	Spesifikaatio Specification

Koodi DET000111	Revisio A	Pidätämme oikeudet rakennemuutoksiin	Mittakaava 1:10
---------------------------	---------------------	---	---------------------------