


Tuote Muotolevy osastoiva väliseinä	Rakennedetalji	Paloluokka EI60
ML-LPR 120/120 P - P M95	Liittyvä nimi Kiinnikevälit	Ilmaääneneristysluku R _w 49dB

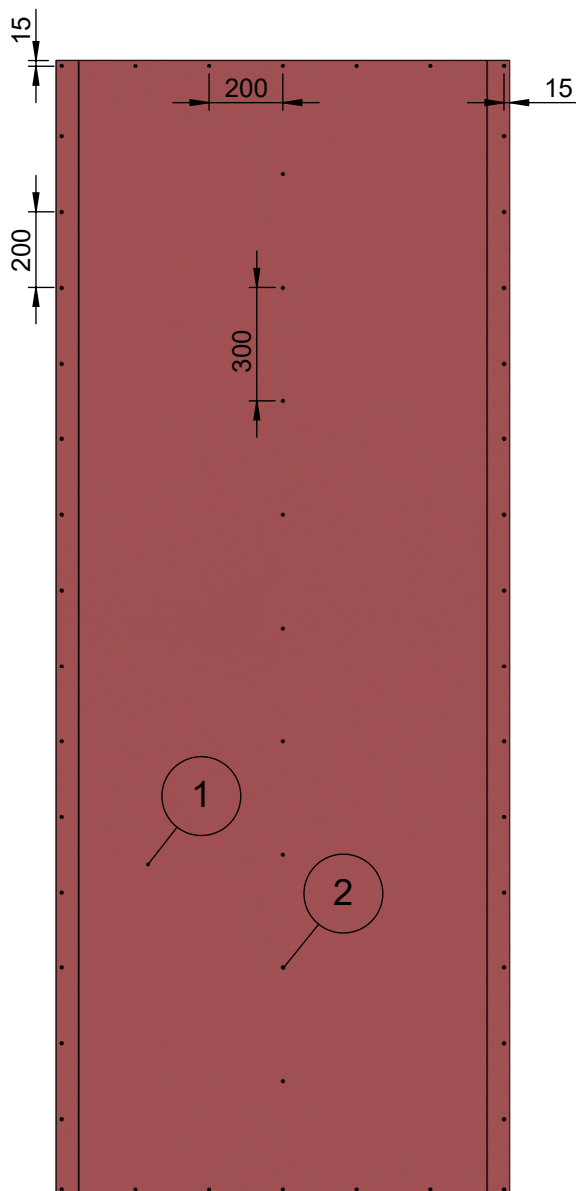

2	Ruuvi	Tiuha 25
1	Levy	Siniat LF 15 Palolevy
Osa Pos	Kuvaus Description	Spesifikaatio Specification

Koodi DET000111_10	Revisio A	Pidätämme oikeudet rakennemuutoksiin	Mittakaava 1:20
-----------------------	--------------	--------------------------------------	--------------------