


Tuote Muotolevy osastoiva väliseinä	Rakennedetalji Liittyvä nimike Kiinnikevälit	Paloluokka E130
ML-LPR 66/66 K - K M0		Ilmaääneneristysluku R <sub>w</sub> 38dB

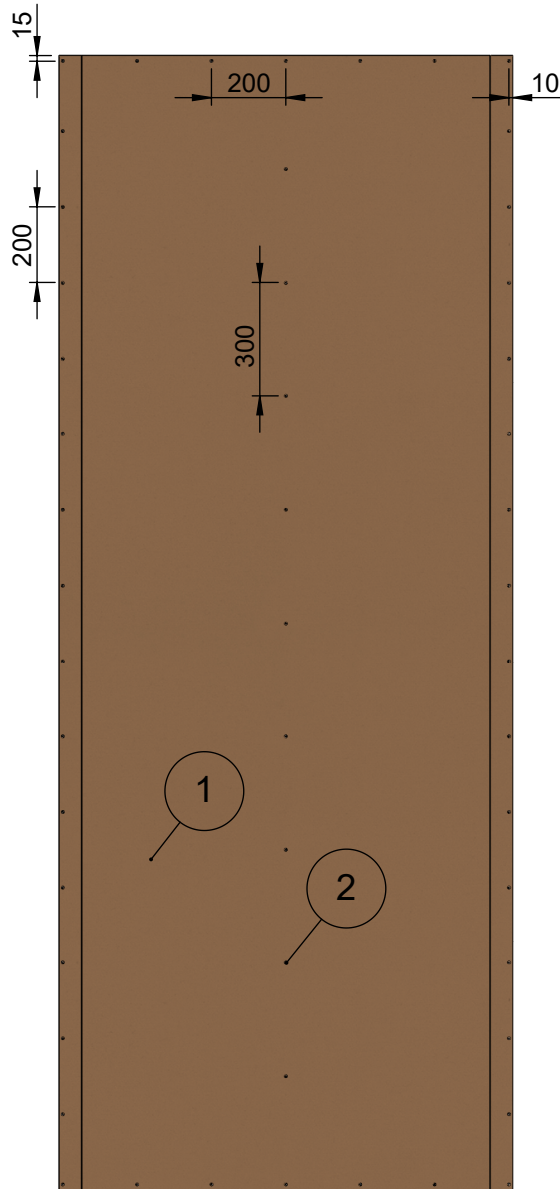

2	Ruuvi	Tiuha 25 EK
1	Levy	Siniat LEK 13 Erikoiskova
<b>Osa Pos</b>	<b>Kuvaus Description</b>	<b>Spesifikaatio Specification</b>

Vaakasauman takana pelti (100x0,56)

Koodi DET000031_10	Revisio A	Pidätämme oikeudet rakennemuutoksiin	Mittakaava 1:20
-----------------------	--------------	--------------------------------------	--------------------