


| | | |
|--|----------------------------------|---|
| Tuote Muotolevy osastoiva väliseinä | Rakennedetalji | Paloluokka EI30 |
| ML-LPR 66/66 L - L M0 | Liittyvä nimike Kiinnikevälit | Ilmaääneneristysluku R _w 40dB |

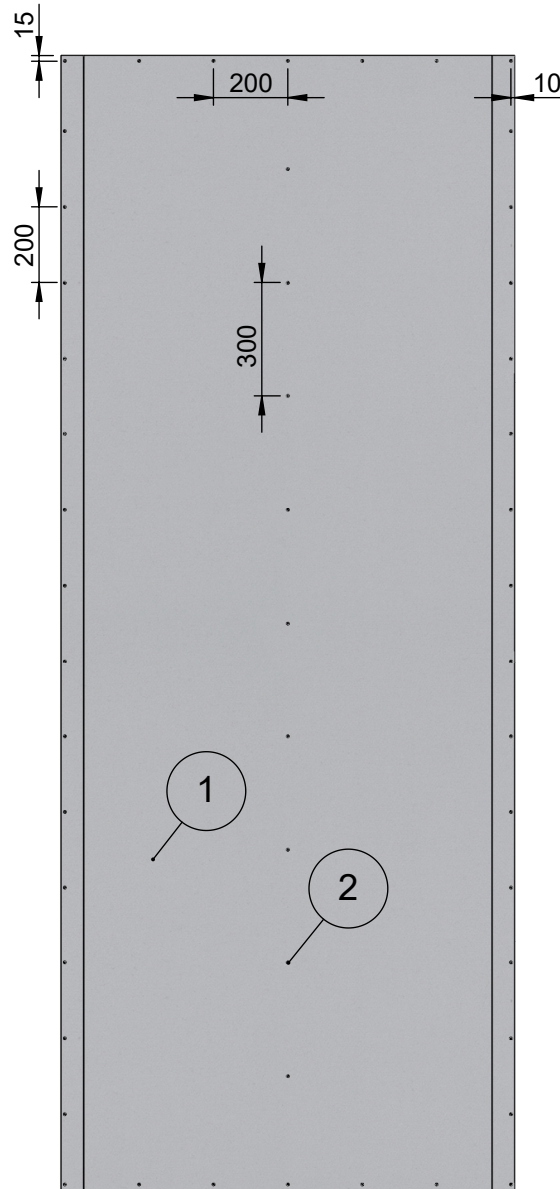

| | | |
|--------------------|-------------------------------|--|
| 2 | Ruuvi | Erikoislevyruuvi 35 |
| 1 | Levy | Siniat LaDura Puukuitukipsilevy |
| Osa Pos | Kuvaus Description | Spesifikaatio Specification |

Vaakasauman takana pelti (100x0,56)

| | | | |
|-----------------------|--------------|--------------------------------------|--------------------|
| Koodi DET000064_10 | Revisio A | Pidätämme oikeudet rakennemuutoksiin | Mittakaava 1:20 |
|-----------------------|--------------|--------------------------------------|--------------------|