


Tuote Muotolevy osastoiva väliseinä	Rakennedetalji	Paloluokka EI60
ML-LPR 66/66 L - L M66	Liittyvä nimike Kiinnikevälit	Ilmaääneneristysluku 46dB

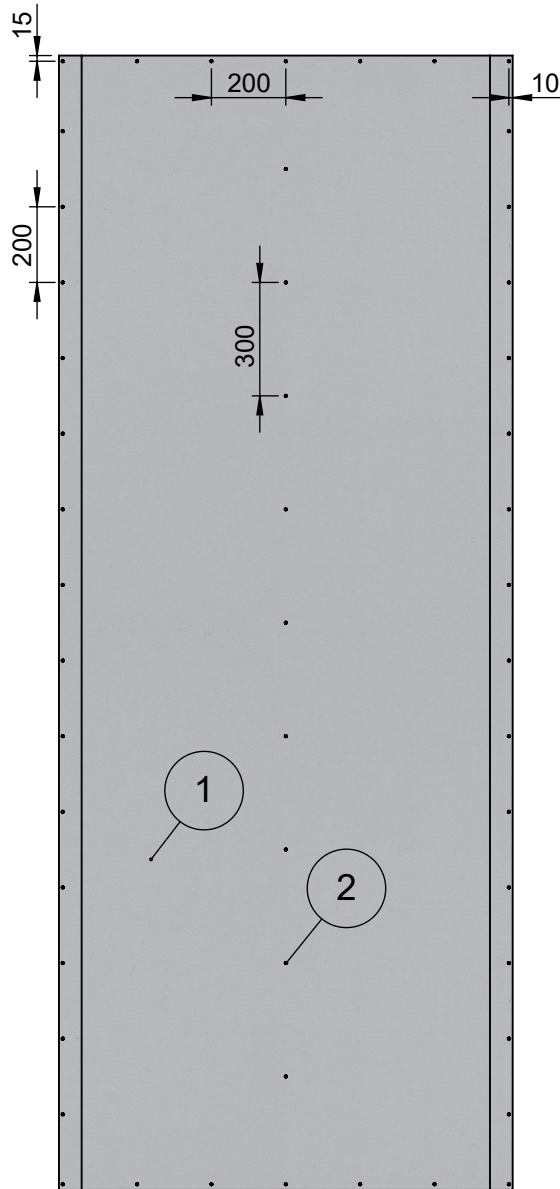

2	Ruuvi	Erikoislevyruuvi 35
1	Levy	Siniat LaDura Puukuitukipsilevy
Osa Pos	Kuvaus Description	Spesifikaatio Specification

Koodi DET000070_10	Revisio A	Pidätämme oikeudet rakennemuutoksiin	Mittakaava 1:20
-----------------------	--------------	--------------------------------------	--------------------