


Muotolevy osastoiva väliseinä	Rakennedetalji	Paloluokka EI60
ML-LPR 66/66 LK - KL M50	Vaakaleikkaus	Ilmaääneneristysluku R_w 52dB

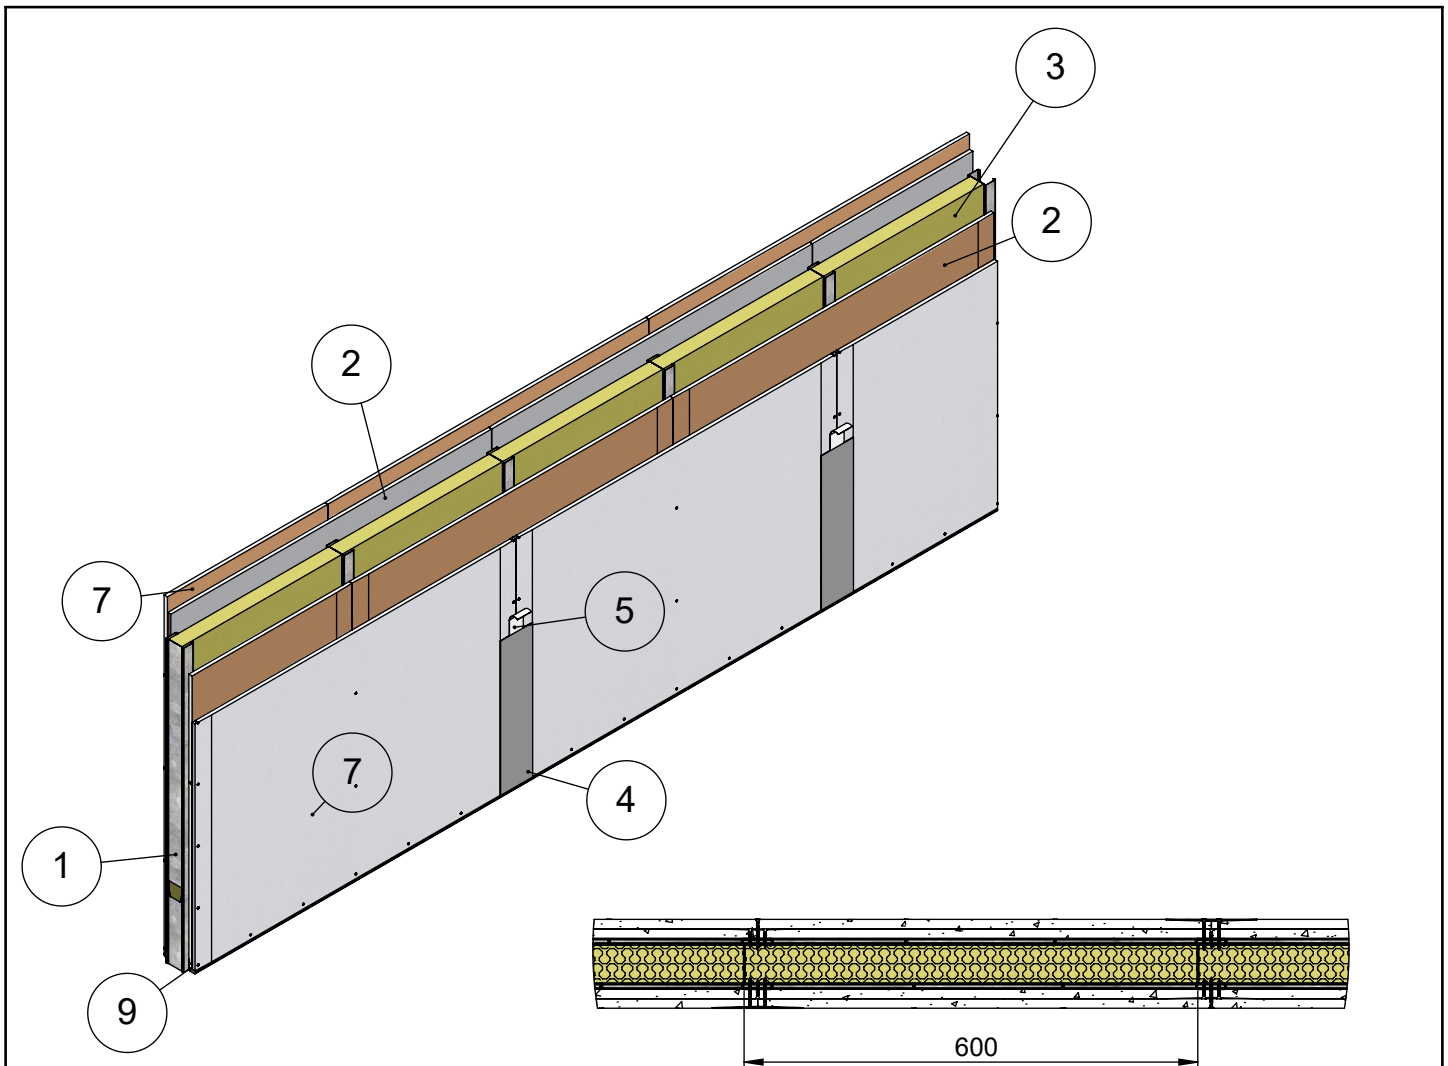

Maksimikorkeus	Osastoivana
5100	4000
Maksimikorkeus ilmoitettu paineen arvolla 250N/m2 ja taipumaraja-arvolla 1/300	
Soveltuu kohteisiin joissa äänitasoeroluvun D _{nt,w} vaatimus on 48 dB	
Paloluokka ilmoitettu Eurofins lausunnon EUFI29-19005201-T1 mukaisesti	

10	Ruuvi	Tiuha 25 EK
9	Kisko	ML-lattia-/kattokisko SKE 66/37
8	Ruuvi	Erikoislevyruuvi 41
7	Levy	Siniat LaDura Puukuitukipsilevy
6	Tiiviste	Palomassa
5	Tiiviste	Saumanauha
4	Tiiviste	Saumatasoite
3	Eristevilla	Mineraalivilla 50mm
2	Levy	Siniat LEK 13 Erikoiskova
1	Ranka	ML-LPR 66/40
Osa Pos	Kuvaus Description	Spesifikaatio Specification

Koodi DET000084	Revisio A	Pidätämme oikeudet rakennemuutoksiin	Mittakaava 1:10
---------------------------	---------------------	--------------------------------------	---------------------------