


Muotolevy osastoiva väliseinä	Rakennedetalji	Paloluokka EI60
ML-LPR 66/66 LL - LL M50	Vaakaleikkaus	Ilmaääneneristysluku R_w 53dB

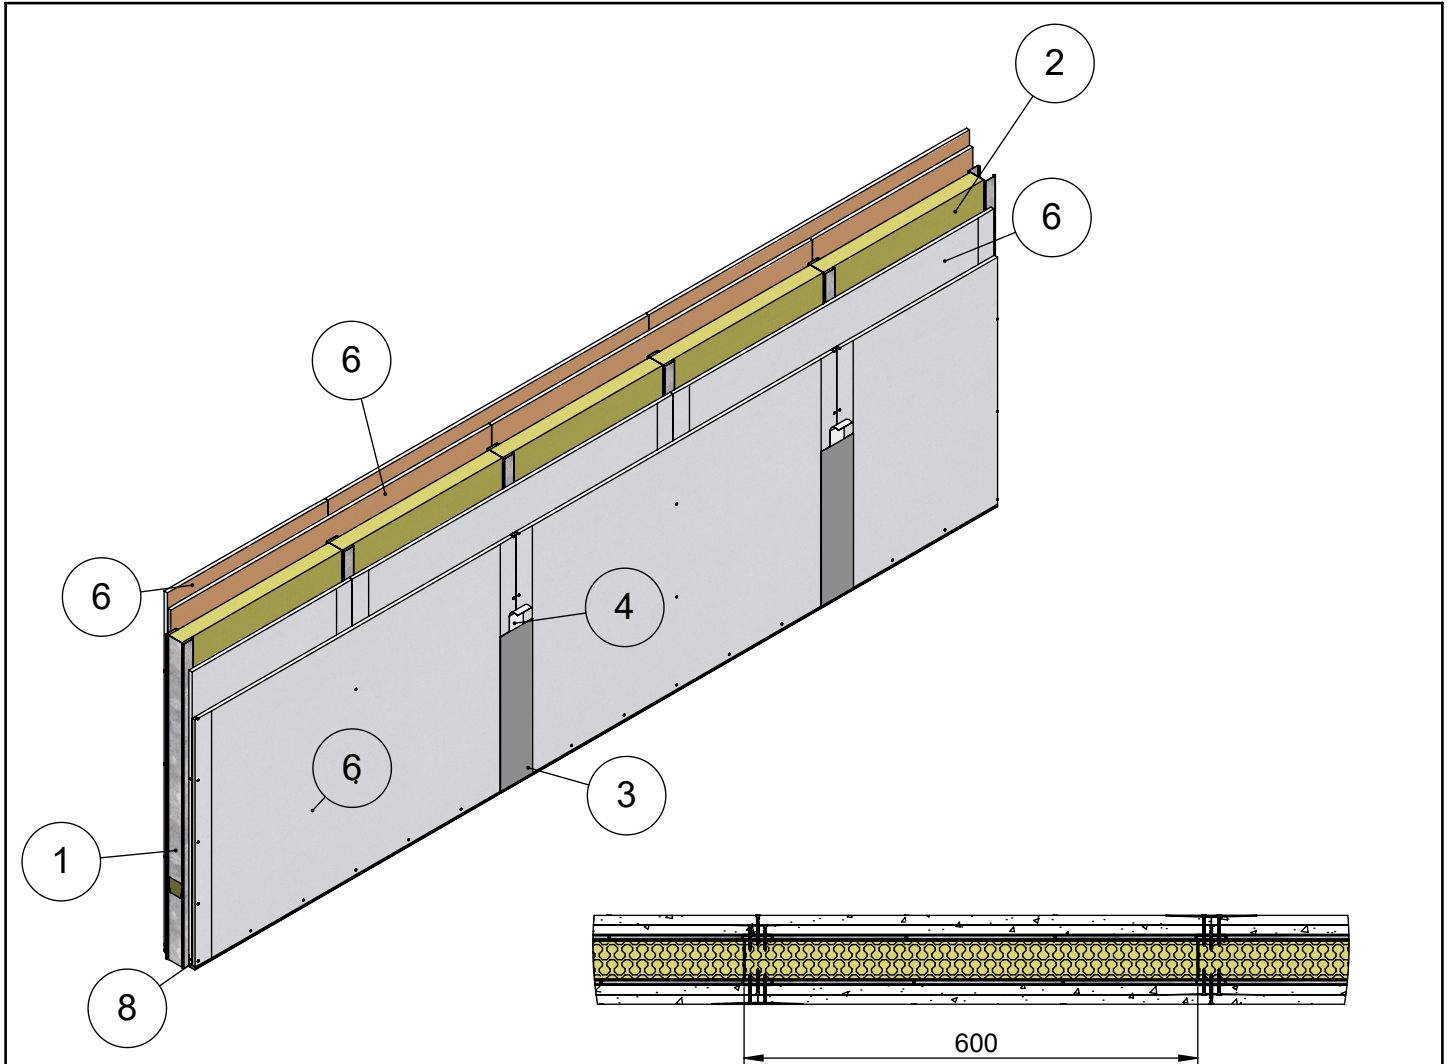

Maksimikorkeus	Osastoivana
5200	4000
Maksimikorkeus ilmoitettu paineen arvolla 250N/m ² ja taipumaraja-arvolla 1/300	
Soveltuu kohteisiin joissa äänitasoeroluvun D _{nt,w} vaatimus on 48 dB	
Paloluokka ilmoitettu Eurofins lausunnon EUFI29-19005201-T1 mukaisesti	

9	Ruuvi	Erikoislevyruuvi 35
8	Kisko	ML-lattia-/kattokisko SKE 66/37
7	Ruuvi	Erikoislevyruuvi 41
6	Levy	Sinat LaDura Puukuitukipsilevy
5	Tiiviste	Palomassa
4	Tiiviste	Saumanauha
3	Tiiviste	Saumatasoite
2	Eristevilla	Mineraalivilla 50mm
1	Ranka	ML-LPR 66/40
Osa Pos	Kuvaus Description	Spesifikaatio Specification

Koodi DET000090	Revisio A	Pidätämme oikeudet rakennemuutoksiin	Mittakaava 1:10
---------------------------	---------------------	---	---------------------------