


Muotolevy osastoiva väliseinä	Rakennedetalji	Paloluokka EI30
ML-LPR 66/66 LN - o M0	Vaakaleikkaus	Ilmaääneneristysluku R <sub>w</sub> 35dB

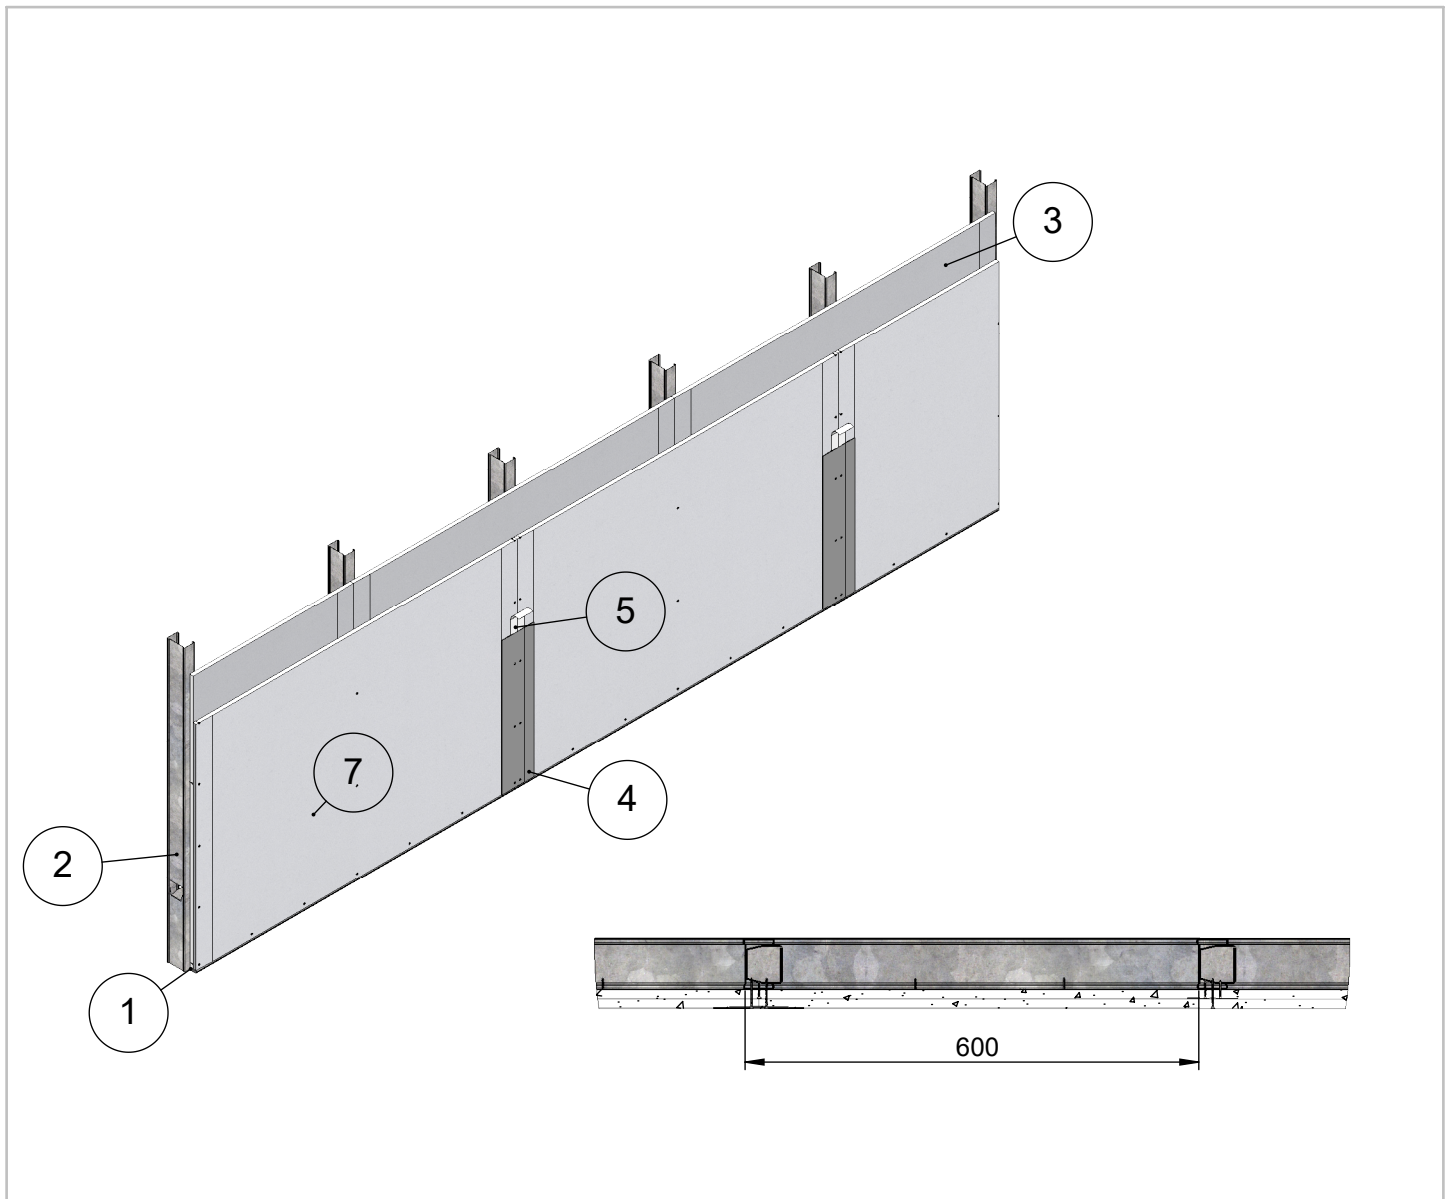

<b>Maksimikorkeus</b>	<b>Osastoivana</b>
3100	4000
Maksimikorkeus ilmoitettu paineen arvolla 250N/m <sup>2</sup> ja taipumaraja-arvolla 1/300	
Soveltuu kohteisiin joissa äänitasoeroluvun D <sub>nt,w</sub> vaatimus on 30 dB	
Paloluokka ilmoitettu Eurofins lausunnon EUFI29-19005201-T1 mukaisesti	

9	Ruuvi	Tiuha 25
8	Ruuvi	Erikoislevyruuvi 41
7	Levy	Siniat LaDura Puukuitukipsilevy
6	Tiiviste	Palomassa
5	Tiiviste	Saumanauha
4	Tiiviste	Saumatasoite
3	Levy	Siniat LN 13 Normaali
2	Ranka	ML-LPR 66/40
1	Kisko	ML-lattia-/kattokisko 66/37
<b>Osa Pos</b>	<b>Kuvaus Description</b>	<b>Spesifikaatio Specification</b>

Koodi <b>DET000057</b>	Revisio <b>A</b>	<b>Pidätämme oikeudet rakennemuutoksiin</b>	Mittakaava <b>1:10</b>
---------------------------	---------------------	---	---------------------------