


Tuote Muotolevy osastoiva väliseinä	Rakennedetalji Liittyvä nimike Kiinnikevälit	Paloluokka EI60
ML-LPR 66/66 P - P M0		Ilmaääneneristysluku 40dB

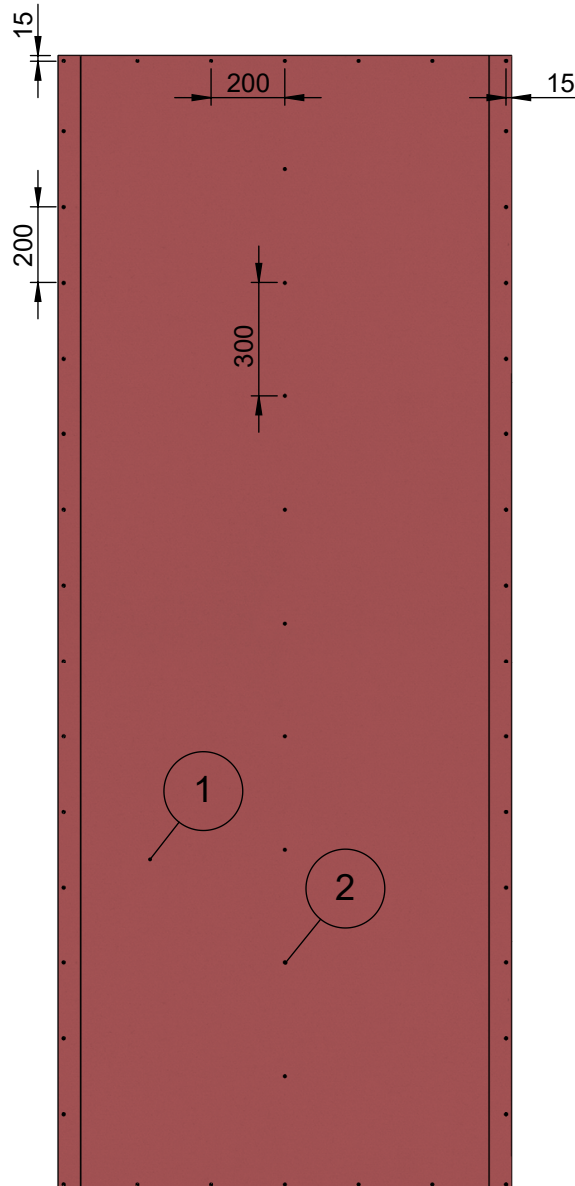

2	Ruuvi	Tiuha 25
1	Levy	LF 15 Palolevy
Osa Pos	Kuvaus Description	Spesifikaatio Specification

Koodi DET000106_10	Revisio A	Pidätämme oikeudet rakennemuutoksiin	Mittakaava 1:20
-----------------------	--------------	--------------------------------------	--------------------