


Tuote Muotolevy osastoiva väliseinä	Rakennedetalji	Paloluokka EI60
ML-LPR 66/66 P - P M50	Liittyvä nimike Kiinnikevälit	Ilmaääneneristysluku 45dB

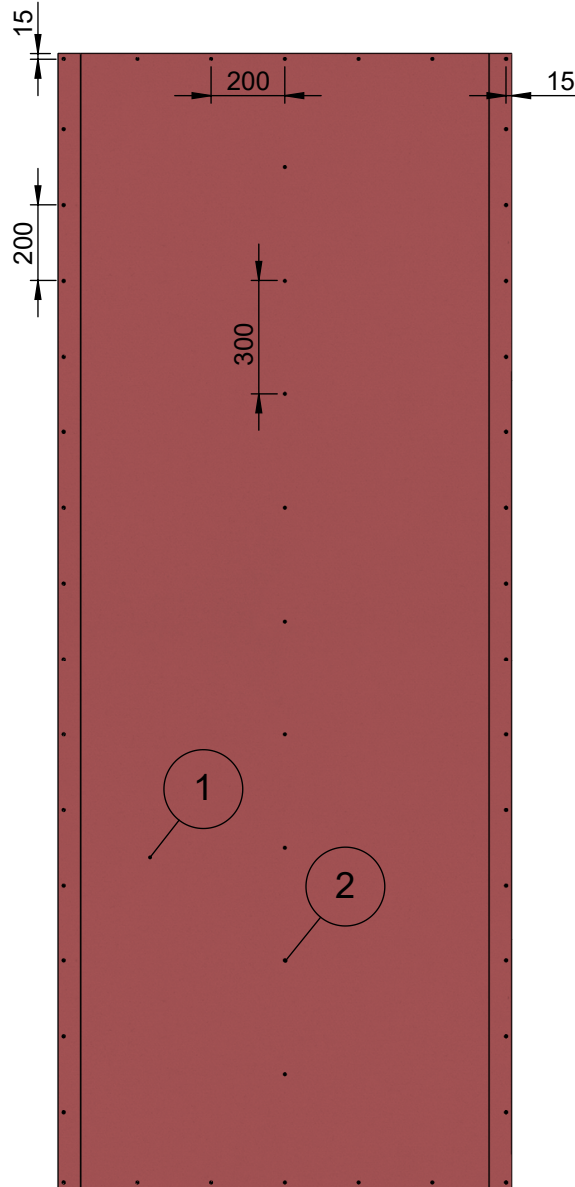

2	Ruuvi	Tiuha 25
1	Levy	LF 15 Palolevy
<b>Osa Pos</b>	<b>Kuvaus Description</b>	<b>Spesifikaatio Specification</b>

Koodi DET000109_10	Revisio A	Pidätämme oikeudet rakennemuutoksiin	Mittakaava 1:20
-----------------------	--------------	--------------------------------------	--------------------