


Muotolevy osastoiva väliseinä	Rakennedetalji	Paloluokka EI60
ML-LPR 66/66x2 KK - KK M100	Vaakaleikkaus	Ilmaääneneristysluku R_w 62dB

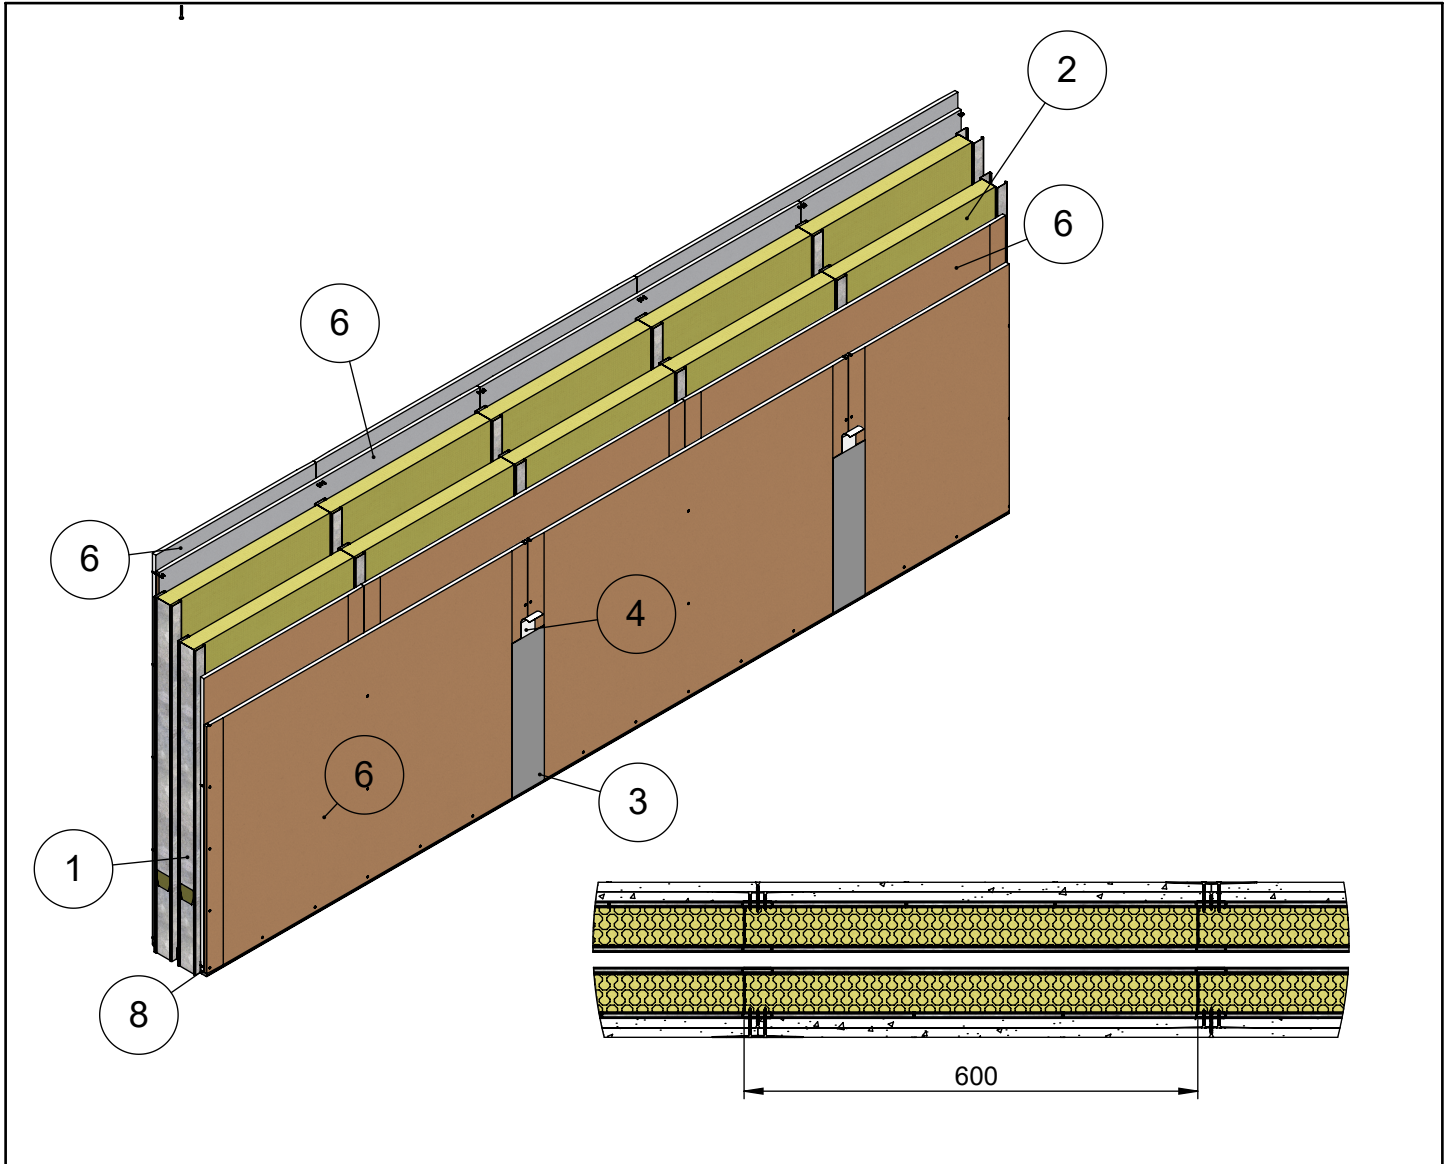

Maksimikorkeus	Osastoivana
3200	4000
Maksimikorkeus ilmoitettu paineen arvolla 250N/m ² ja taipumaraja-arvolla 1/300	
Soveltuu kohteisiin joissa äänitasoeroluvun D _{nt,w} vaatimus on 60 dB	
Paloluokka ilmoitettu Eurofins lausunnon EUFI29-19005201-T1 mukaisesti	

10	Kiinnike	Esim. Lyöntiniitti
9	Ruuvi	Tiuha 25 EK
8	Kisko	ML-lattia-/kattokisko SKE 66/37
7	Ruuvi	Tiuha 40 EK
6	Levy	Siniat LEK 13 Erikoiskova
5	Tiiviste	Palomassa
4	Tiiviste	Saumanauha
3	Tiiviste	Saumatasoite
2	Eristevilla	Mineraalivilla 50mm
1	Ranka	ML-LPR 66/40
Osa Pos	Kuvaus Description	Spesifikaatio Specification

Koodi DET000052	Revisio A	Pidätämme oikeudet rakennemuutoksiin	Mittakaava 1:10
---------------------------	---------------------	---------------------------------------------	---------------------------