


Muotolevy osastoiva väliseinä	Rakennedetalji	Paloluokka EI60
ML-LPR 66/66x2 KK - KK M100	Liittyvä nimike Painumavaraliitos	Ilmaääneneristysluku R _w 62dB

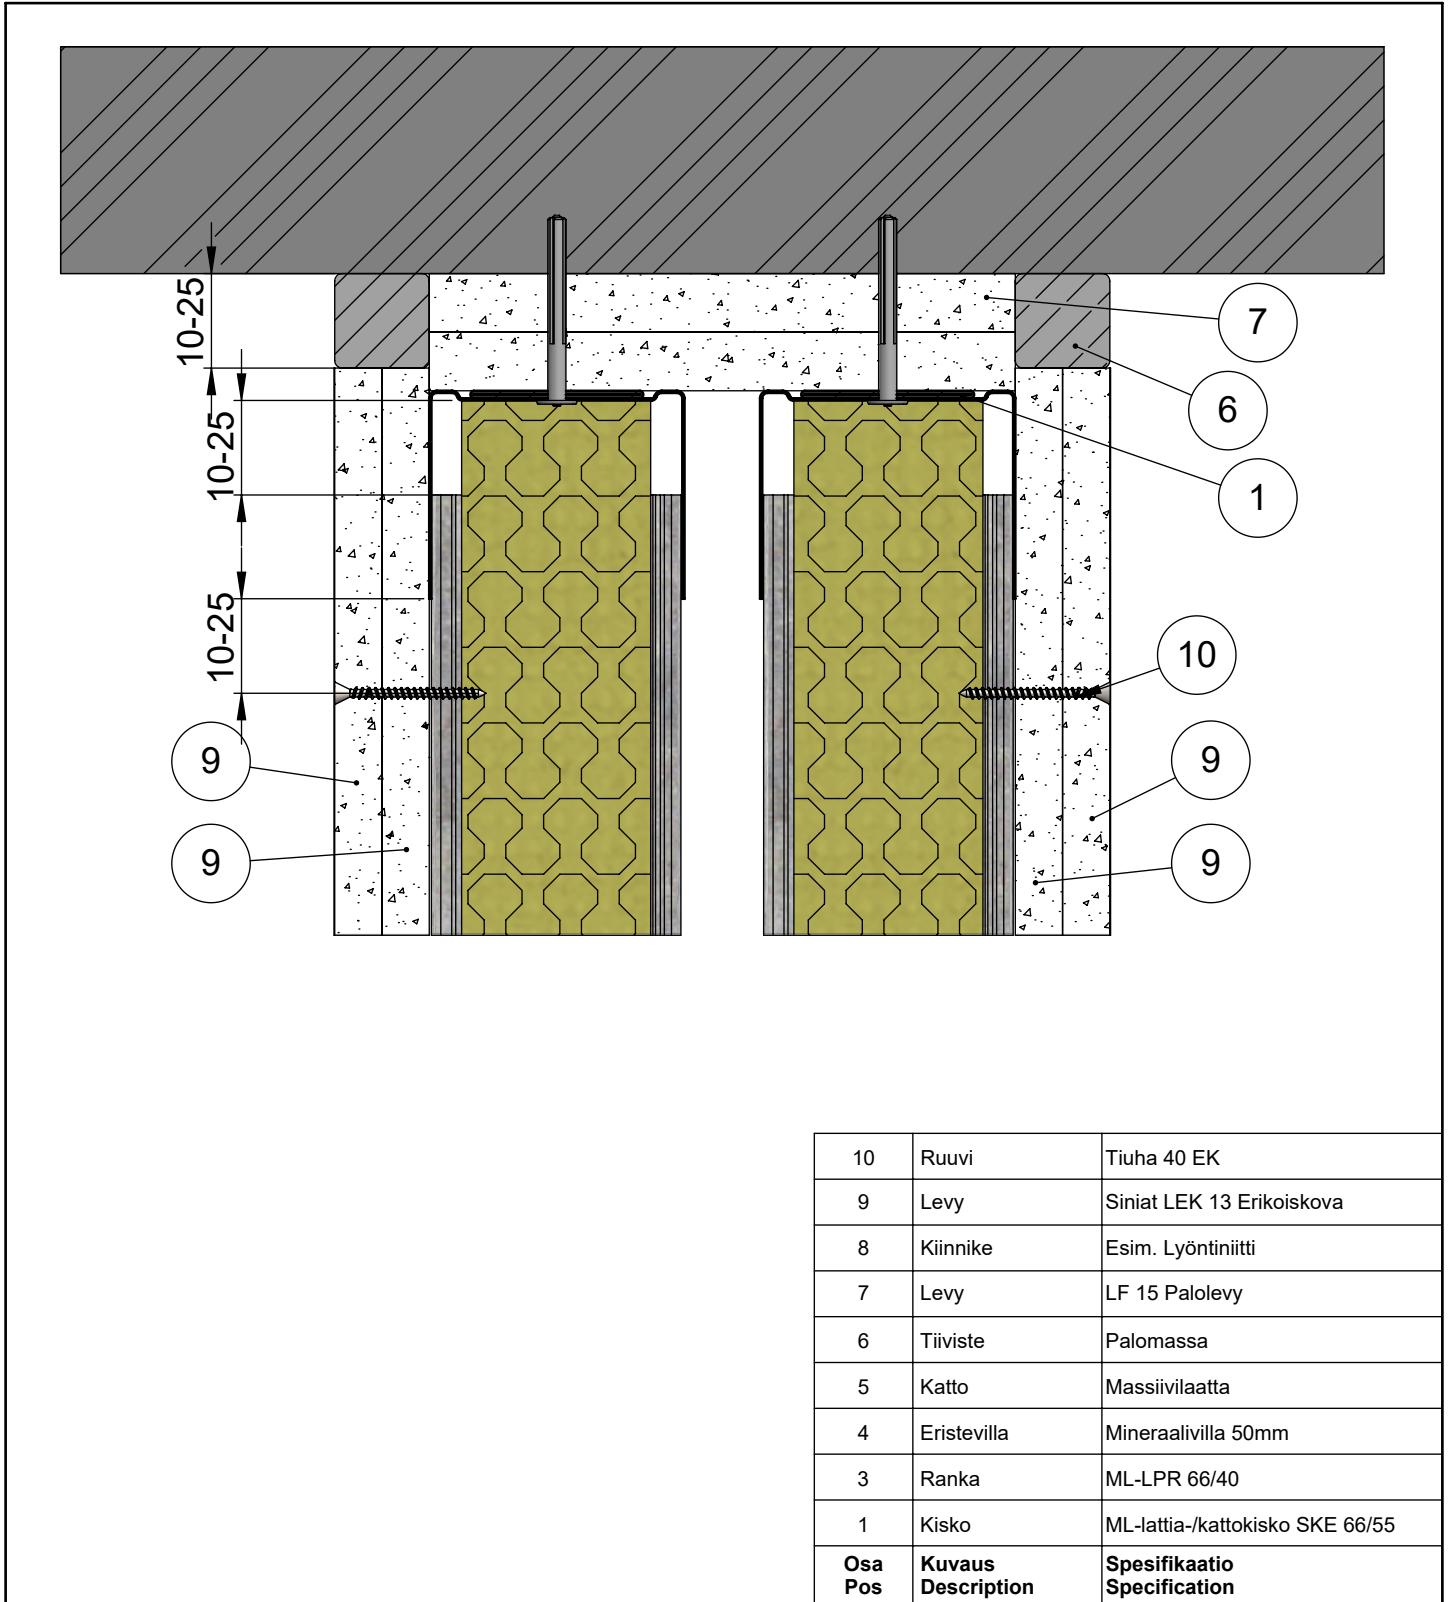

Koodi DET000052_03	Revisio A	Pidätämme oikeudet rakennemuutoksiin	Mittakaava 1:2
-----------------------	--------------	--------------------------------------	-------------------