


Muotolevy osastoiva väliseinä	Rakennedetalji	Paloluokka EI60
ML-LPR 66/66x2 KN - NK M100	Vaakaleikkaus	Ilmaääneneristysluku R_w 61dB

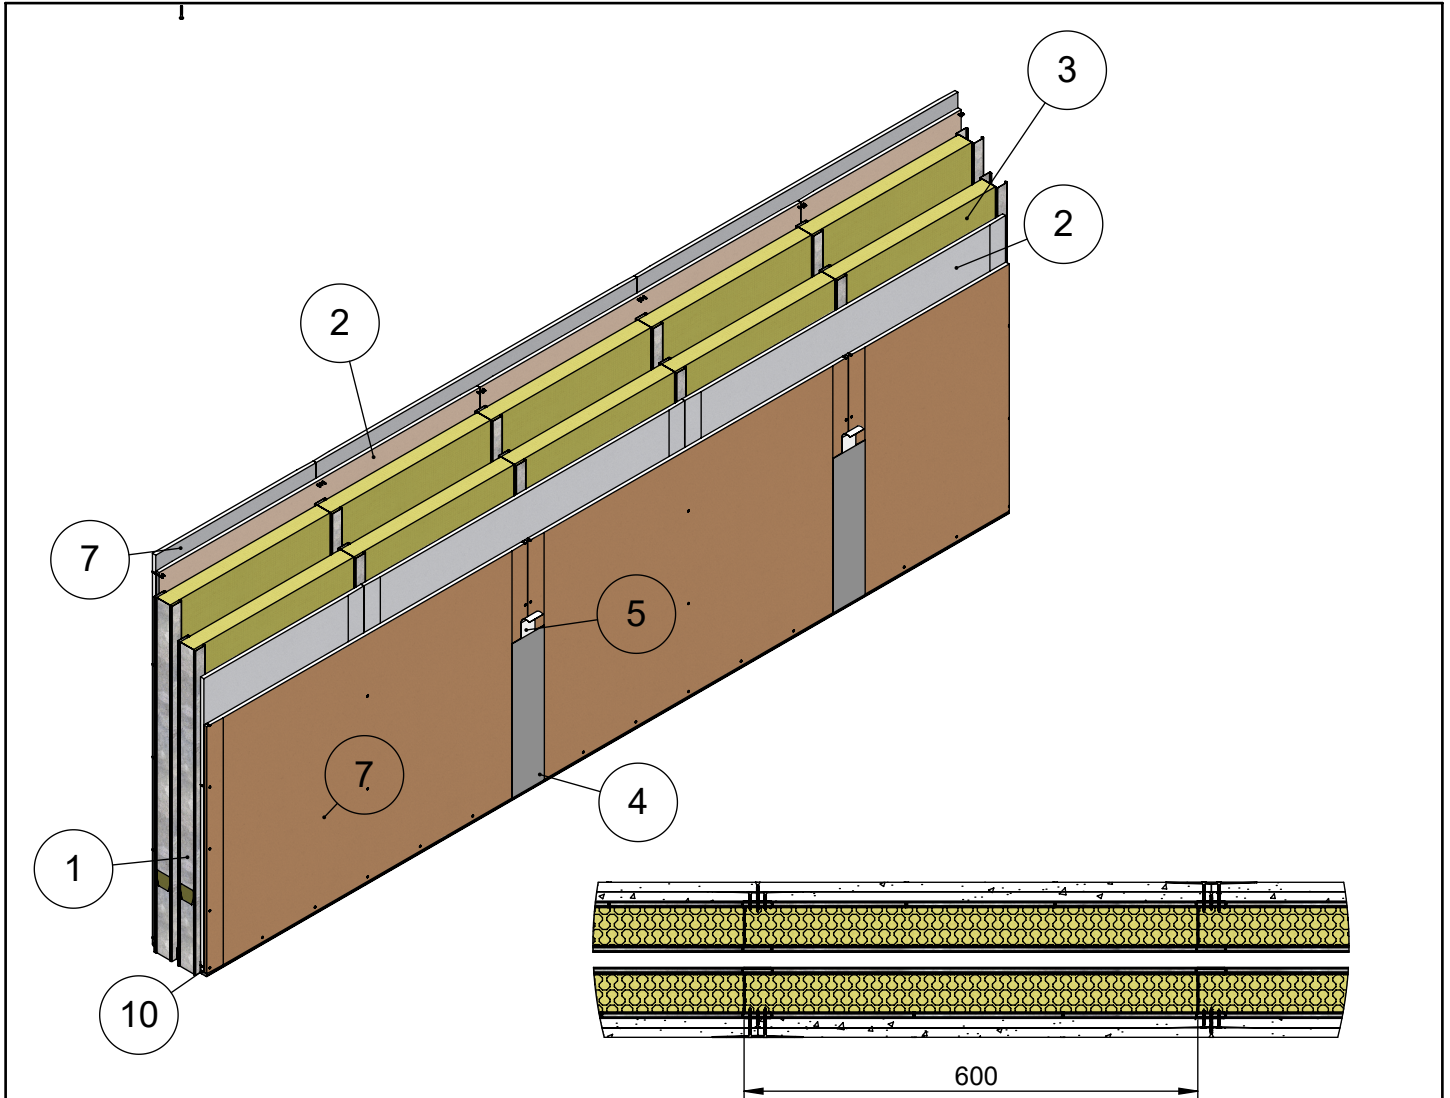

Maksimikorkeus	Osastoivana
3200	4000
Maksimikorkeus ilmoitettu paineen arvolla 250N/m ² ja taipumaraja-arvolla 1/300	
Soveltuu kohteisiin joissa äänitasoeroluvun D _{nt,w} vaatimus on 57 dB	
Paloluokka ilmoitettu Eurofins lausunnon EUFI29-19005201-T1 mukaisesti	

11	Kiinnike	Esim. Lyöntiniitti
10	Kisko	ML-lattia-/kattokisko SKE 66/37
9	Ruuvi	Tiuha 25
8	Ruuvi	Tiuha 40 EK
7	Levy	Siniat LEK 13 Erikoiskova
6	Tiiviste	Palomassa
5	Tiiviste	Saumanauha
4	Tiiviste	Saumatasoite
3	Eristevilla	Mineraalivilla 50mm
2	Levy	Siniat LN 13 Normaali
1	Ranka	ML-LPR 66/40
Osa Pos	Kuvaus Description	Spesifikaatio Specification

Koodi DET000051	Revisio A	Pidätämme oikeudet rakennemuutoksiin	Mittakaava 1:10
---------------------------	---------------------	---	---------------------------