


| | | |
|-------------------------------|----------------------------------|---|
| Muotolevy osastoiva väliseinä | Rakennedetalji | Paloluokka EI60 |
| ML-LPR 66/66x2 KN - NK M100 | Liittyvä nimike Kiinnikevälit | Ilmaääneneristysluku R _w 61dB |

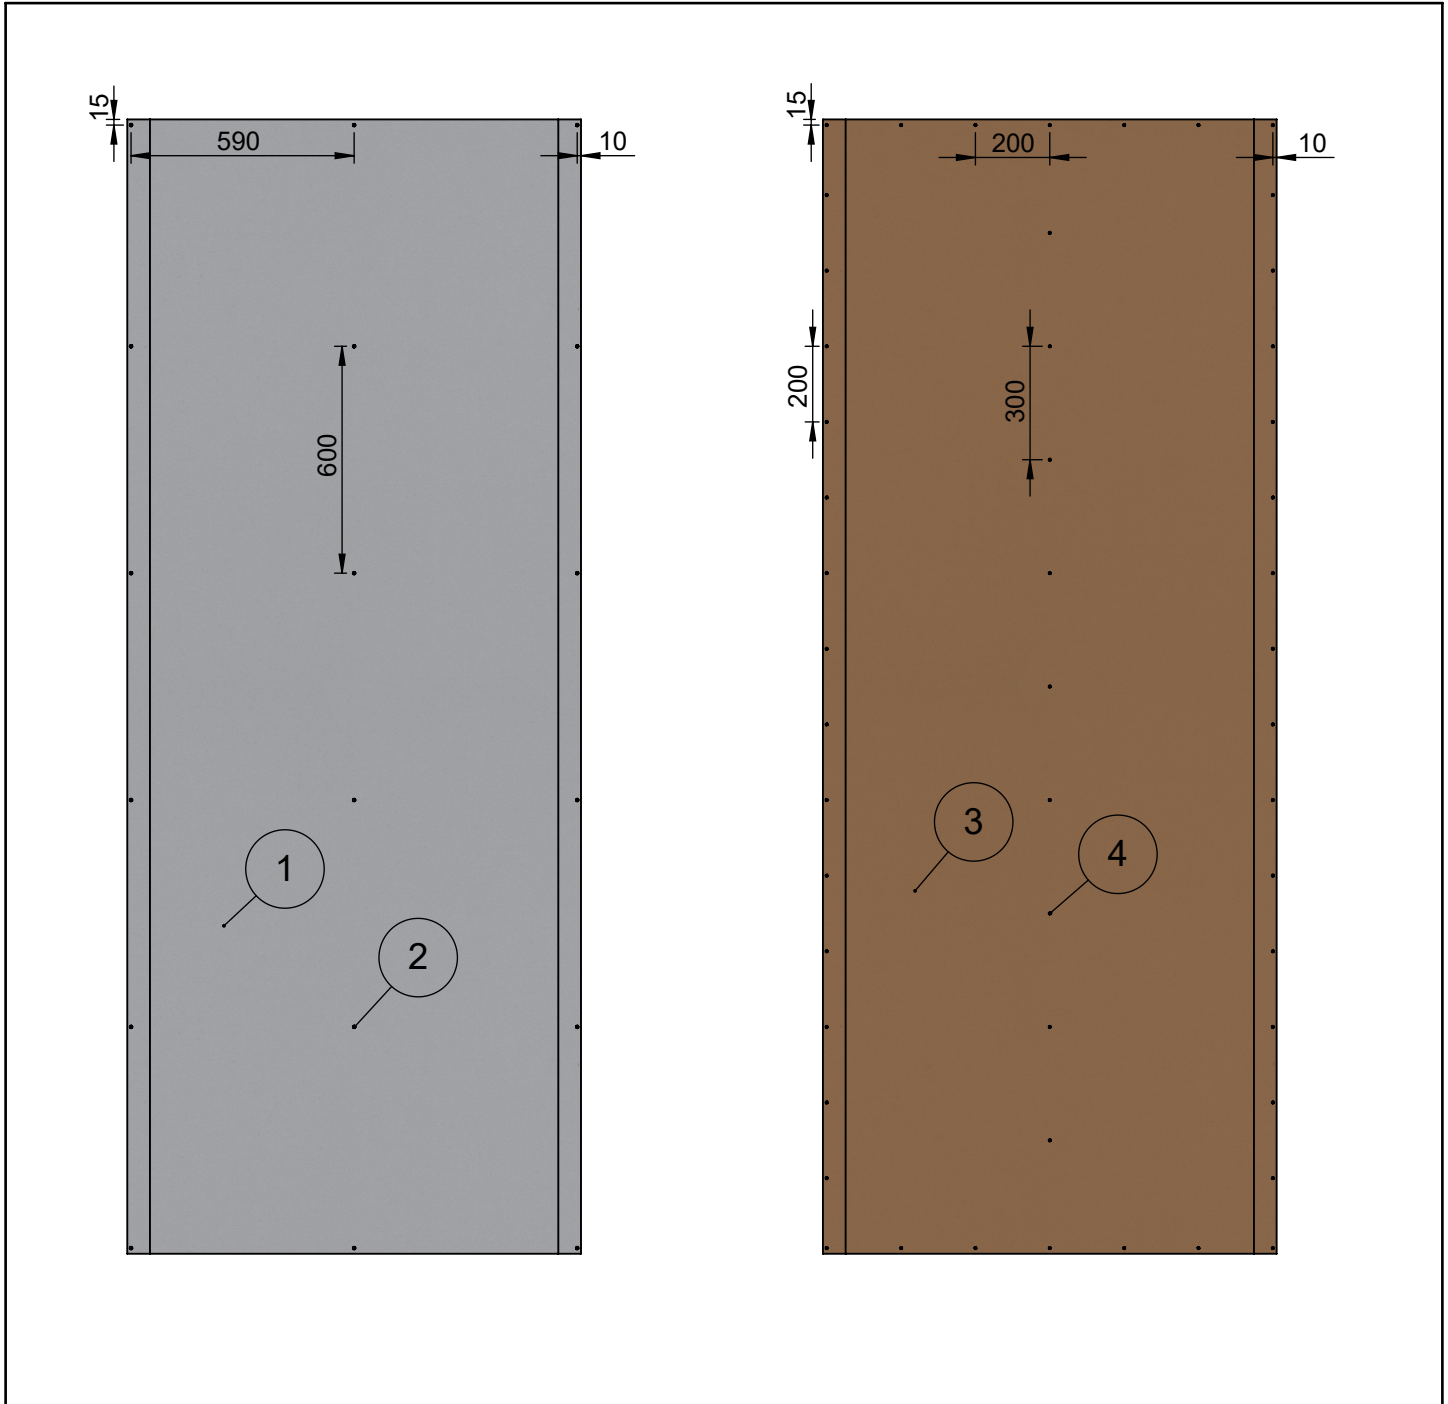

| Levykerros 1 | | |
|--------------|--------------------|-----------------------------|
| Osa Pos | Kuvaus Description | Spesifikaatio Specification |
| 2 | Ruuvi | Tiuha 25 |
| 1 | Levy | Siniat LN 13 Normaali |

| Levykerros 2 | | |
|--------------|--------------------|-----------------------------|
| Osa Pos | Kuvaus Description | Spesifikaatio Specification |
| 4 | Ruuvi | Tiuha 40 EK |
| 3 | Levy | Siniat LEK 13 Erikoiskova |

| | | | |
|-----------------------|--------------|--------------------------------------|--------------------|
| Koodi DET000051_10 | Revisio A | Pidätämme oikeudet rakennemuutoksiin | Mittakaava 1:20 |
|-----------------------|--------------|--------------------------------------|--------------------|