


Muotolevy osastoiva väliseinä	Rakennedetalji	Paloluokka EI60
ML-LPR 66/66x2 LK - KL M100	Liittyvä nimike T-liitos äänieristys versio 1	Ilmaääneneristysluku R <sub>w</sub> 64dB

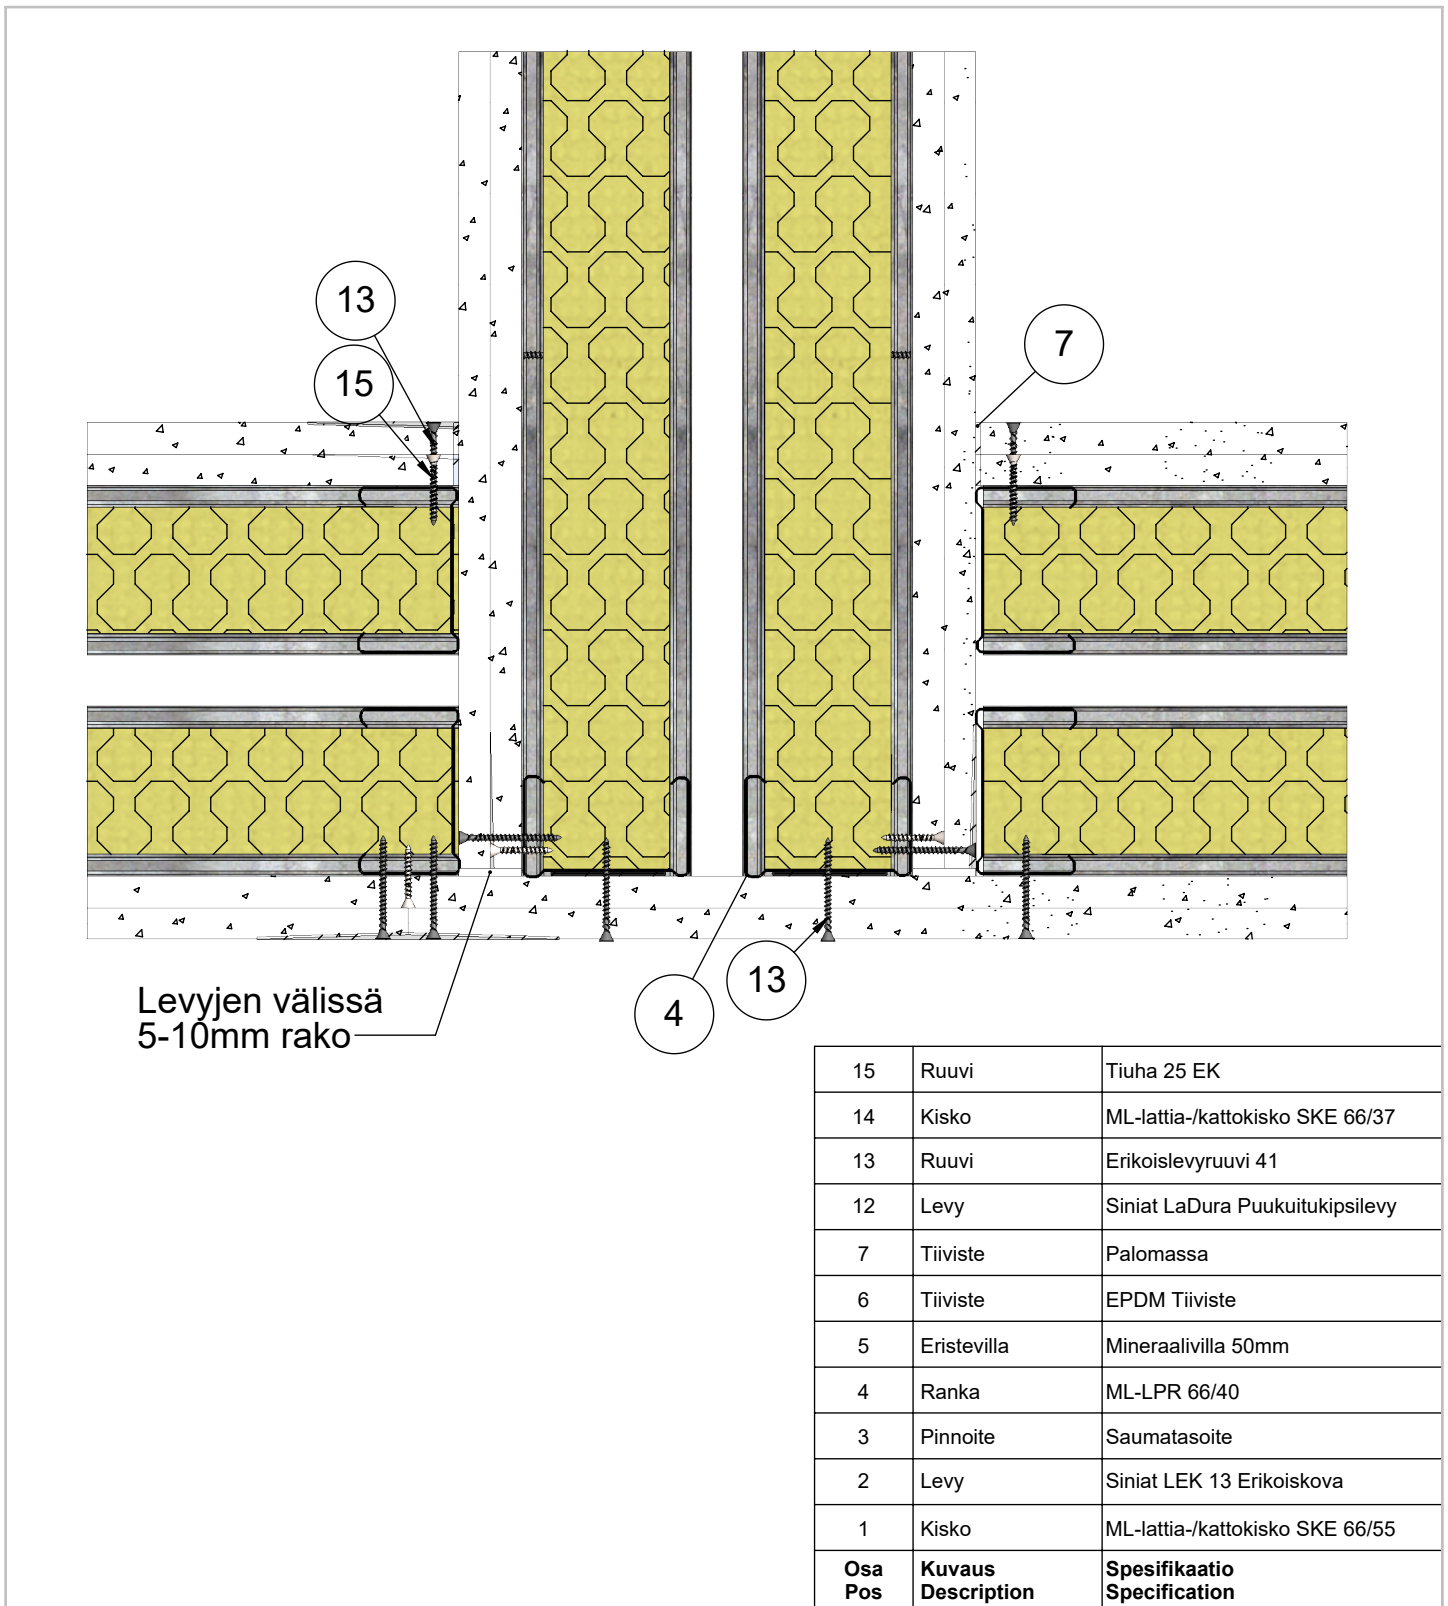

Koodi DET000097_06	Revisio A	Pidätämme oikeudet rakennemuutoksiin	Mittakaava 1:3
-----------------------	--------------	--------------------------------------	-------------------