


Muotolevy osastoiva väliseinä	Rakennedetalji	Paloluokka EI60
ML-LPR 66/66x2 NN - NN M100	Liittyvä nimike T-liitos äänieristys versio 1	Ilmaääneneristysluku R _w 58dB

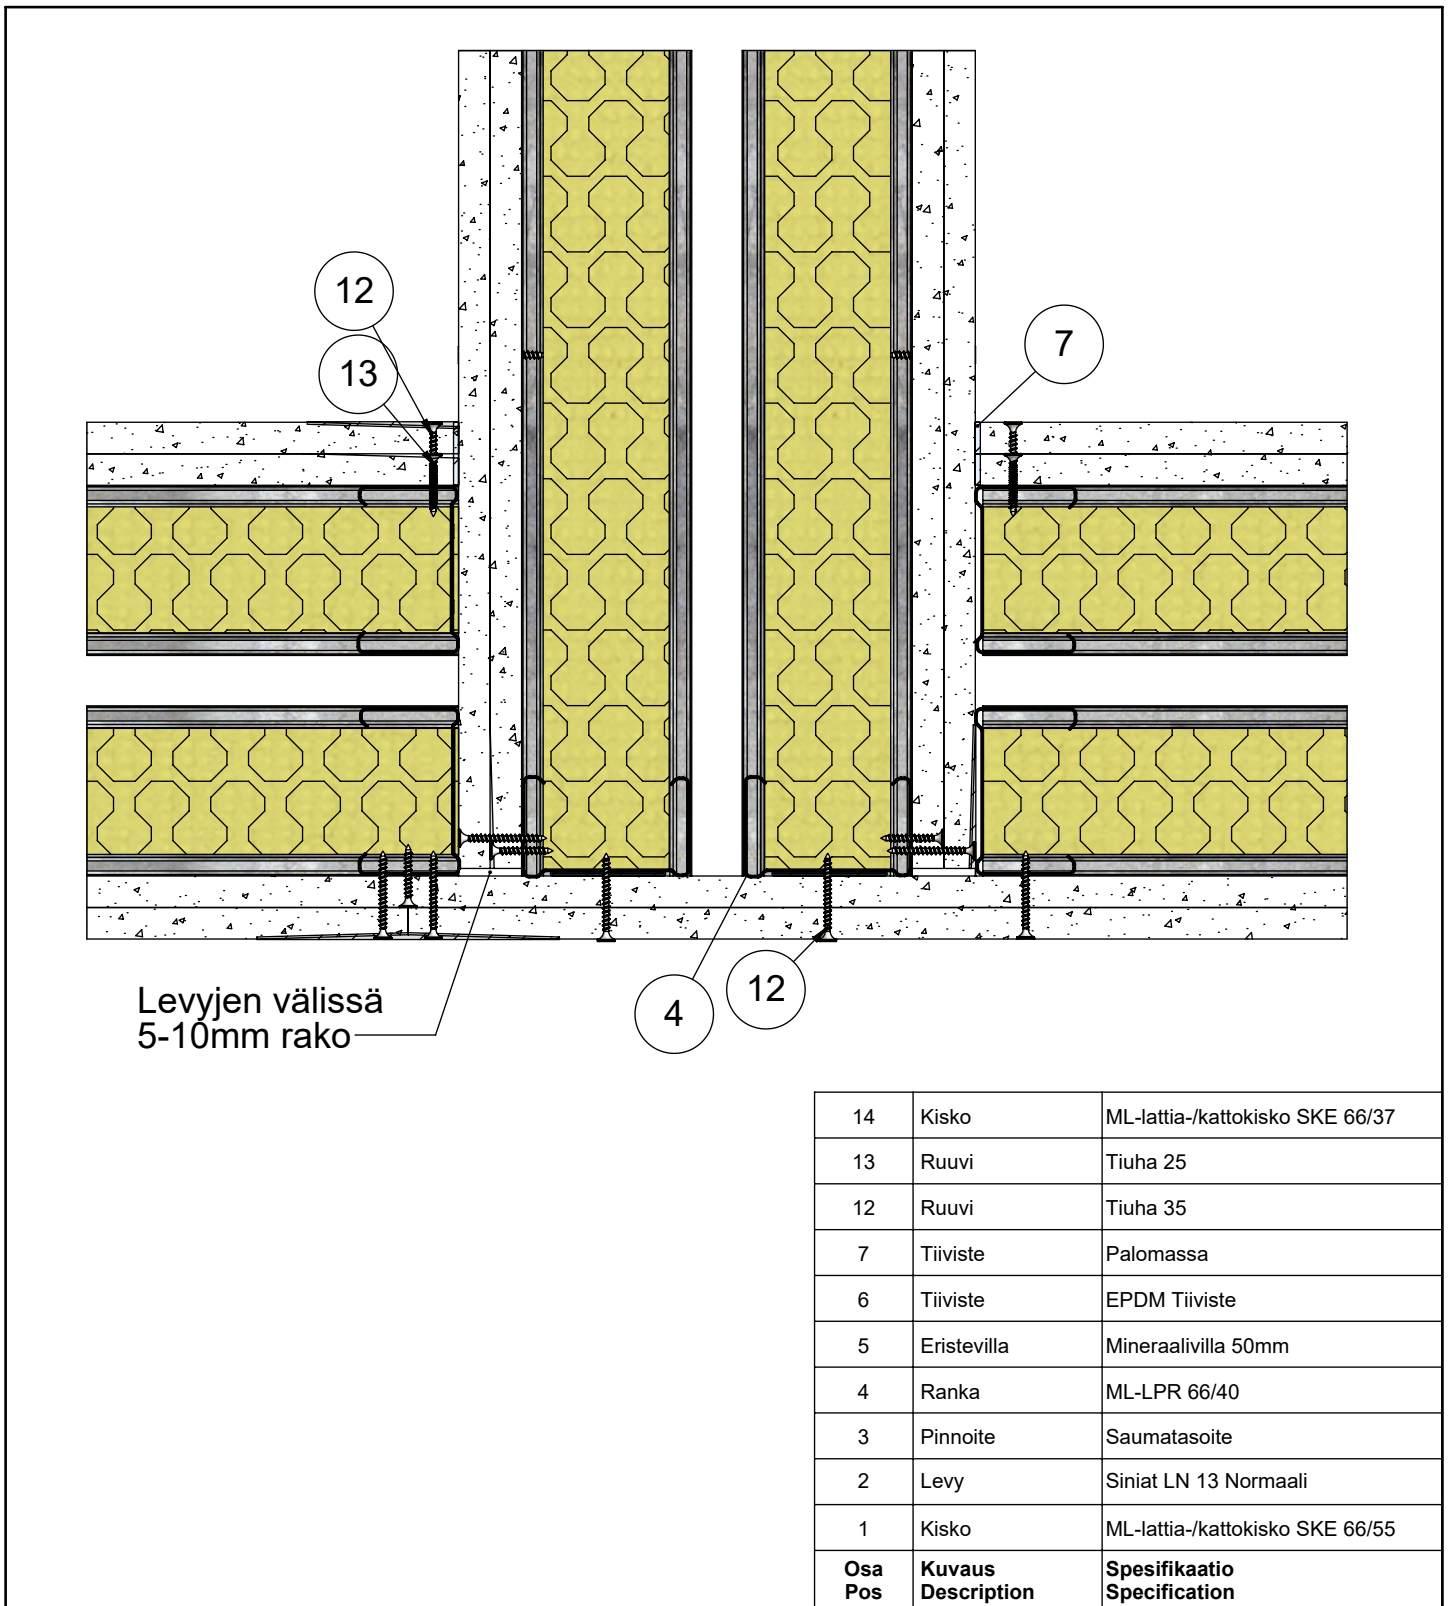

Koodi DET00021_06	Revisio A	Pidätämme oikeudet rakennemuutoksiin	Mittakaava 1:3
----------------------	--------------	--------------------------------------	-------------------