


Muotolevy osastoiva väliseinä	Rakennedetalji	Paloluokka <b>EI30</b>
ML-LPR 95/95 K - K M70	Vaakaleikkaus	Ilmaääneneristysluku <b>R<sub>w</sub> 46dB</b>

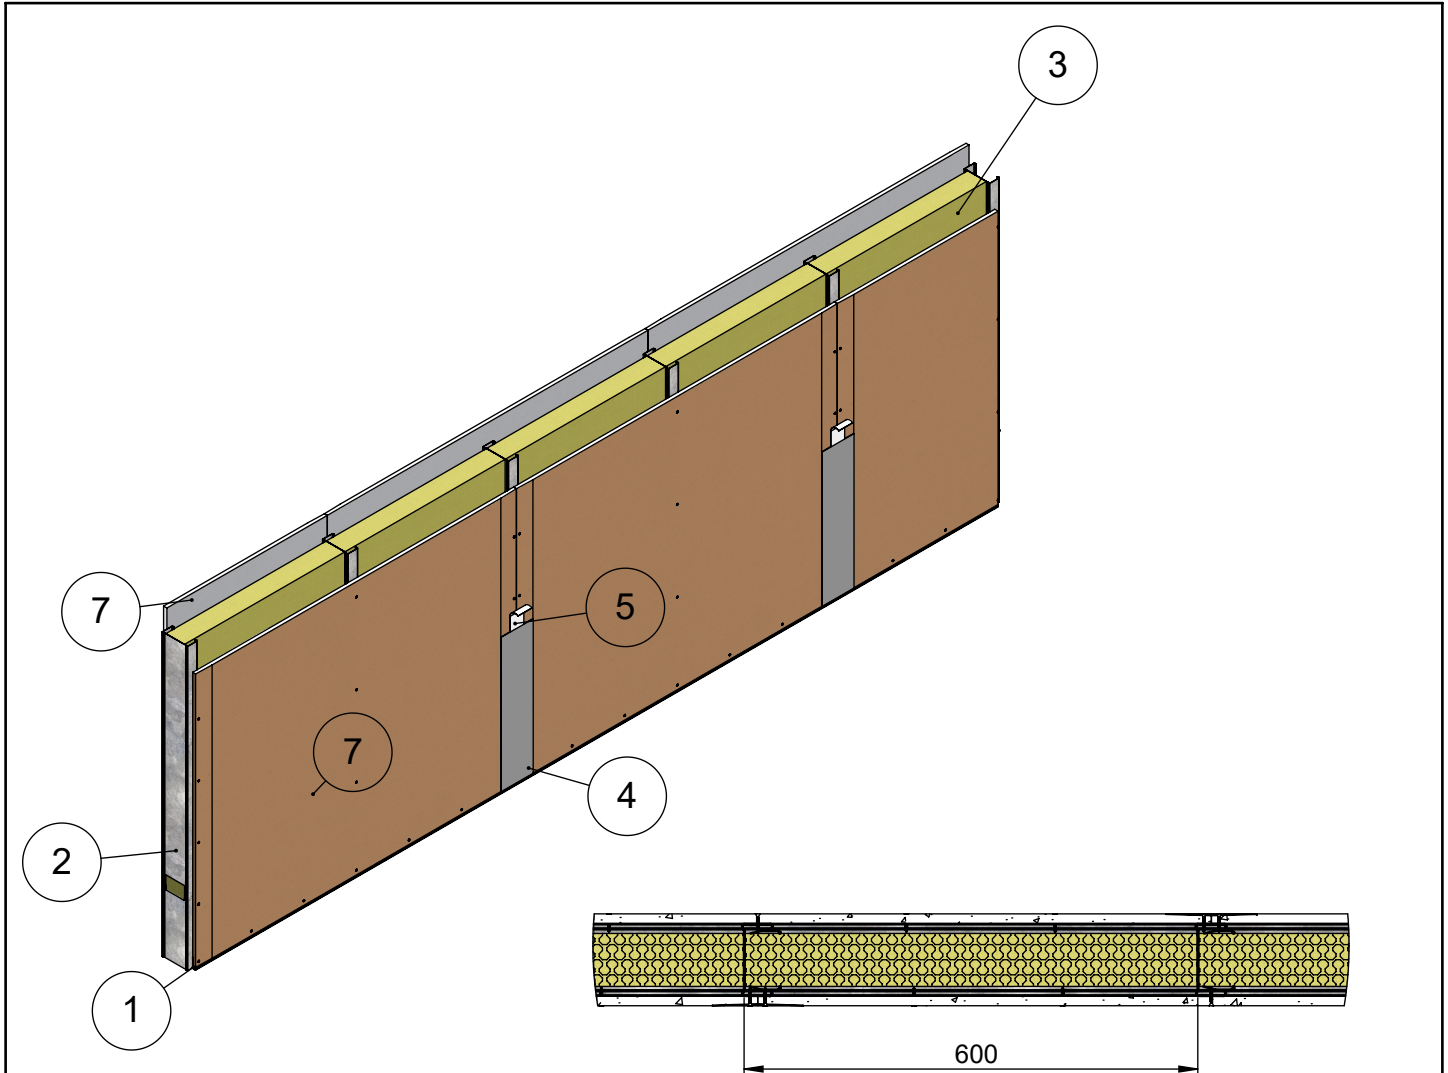

<b>Maksimikorkeus</b>	<b>Osastoivana</b>
<b>5100</b>	<b>4000</b>
Maksimikorkeus ilmoitettu paineen arvolla 250N/m <sup>2</sup> ja taipumaraja-arvolla 1/300	
Soveltuu kohteisiin joissa äänitasoeroluvun D <sub>nt,w</sub> vaatimus on 44 dB	
Paloluokka ilmoitettu Eurofins lausunnon EUFI29-19005201-T1 mukaisesti	

8	Ruuvi	Tiuha 25 EK
7	Levy	Siniat LEK 13 Erikoiskova
6	Tiiviste	Palomassa
5	Tiiviste	Saumanauha
4	Tiiviste	Saumatasoite
3	Eristevilla	Mineraalivilla 70mm
2	Ranka	ML-LPR 95/40
1	Kisko	ML-lattia-/kattokisko SKN 95/37
<b>Osa Pos</b>	<b>Kuvaus Description</b>	<b>Spesifikaatio Specification</b>

Koodi <b>DET000035</b>	Revisio <b>A</b>	<b>Pidätämme oikeudet rakennemuutoksiin</b>	Mittakaava <b>1:10</b>
---------------------------	---------------------	---	---------------------------