


Muotolevy osastoiva väliseinä	Rakennedetalji	Paloluokka EI60
ML-LPR 95/95 KK - KK M0	Vaakaleikkaus	Ilmaääneneristysluku R_w 49dB

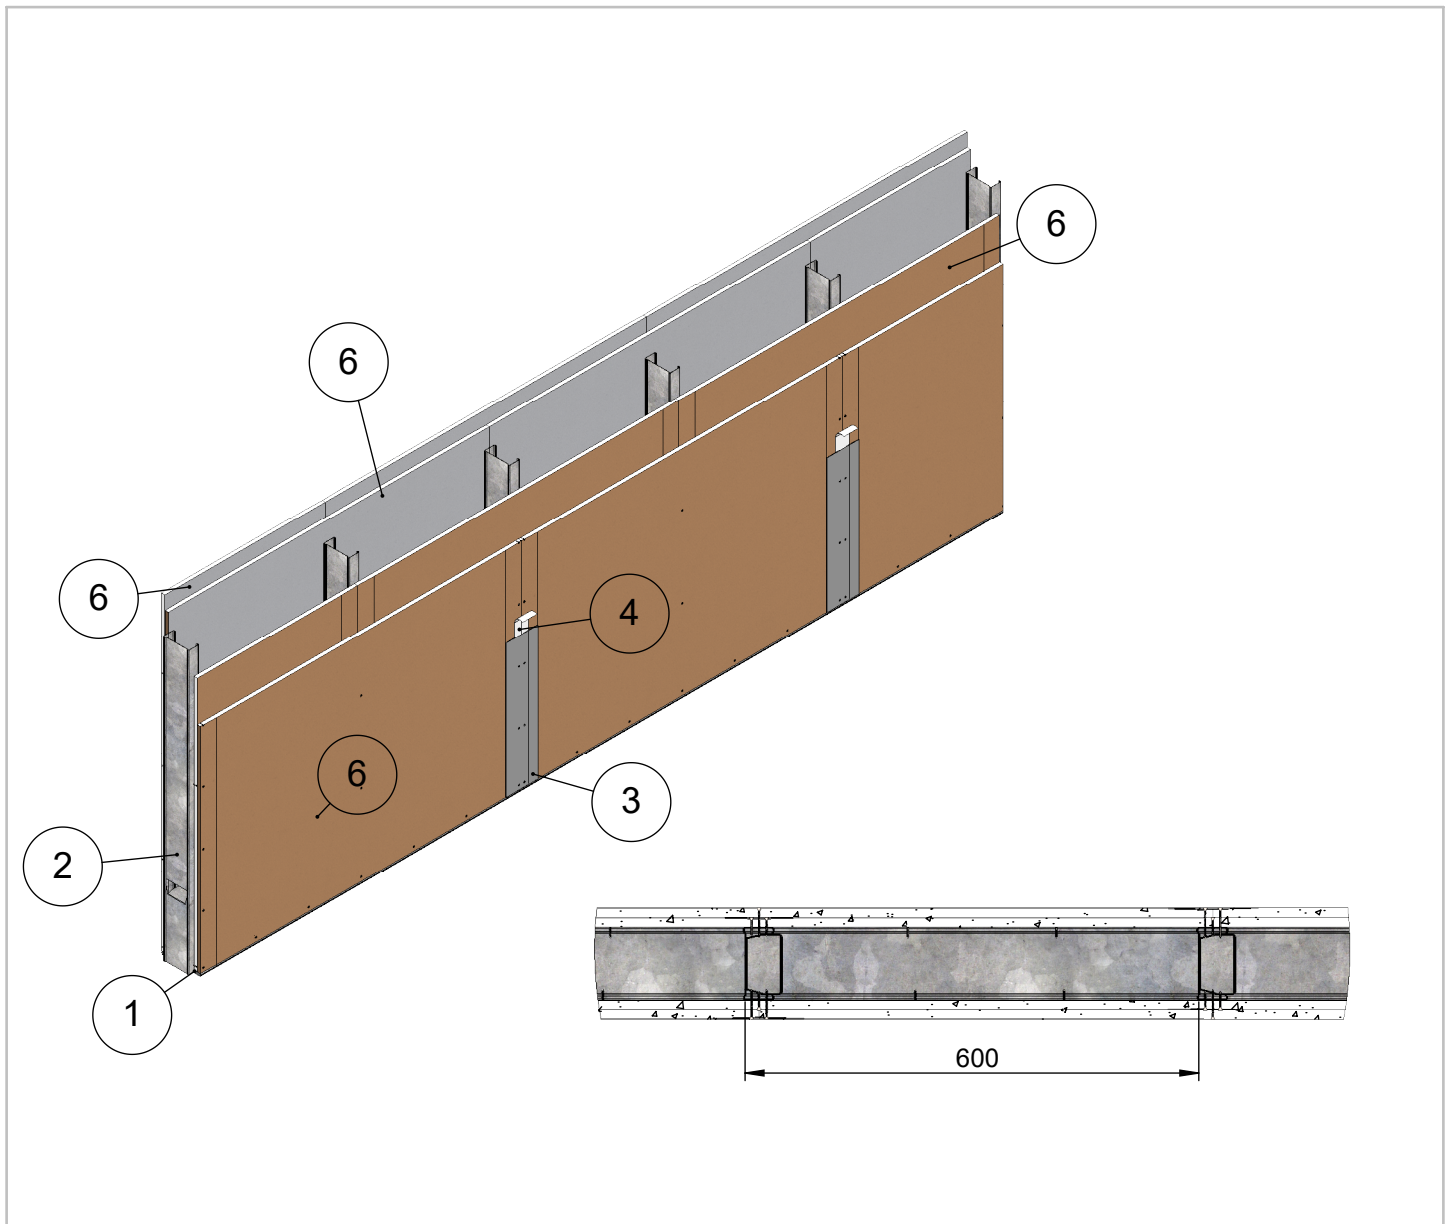

Maksimikorkeus	Osastoivana
6000	4000
Maksimikorkeus ilmoitettu paineen arvolla 250N/m ² ja taipumaraja-arvolla 1/300	
Soveltuu kohteisiin joissa äänitasoeroluvun D _{nt,w} vaatimus on 44 dB	
Paloluokka ilmoitettu Eurofins lausunnon EUFI29-19005201-T1 mukaisesti	

8	Ruuvi	Tiuha 25 EK
7	Ruuvi	Tiuha 40 EK
6	Levy	Siniat LEK 13 Erikoiskova
5	Tiiviste	Palomassa
4	Tiiviste	Saumanauha
3	Tiiviste	Saumatasoite
2	Ranka	ML-LPR 95/40
1	Kisko	ML-lattia-/kattokisko SKN 95/37
Osa Pos	Kuvaus Description	Spesifikaatio Specification

Koodi DET000046	Revisio A	Pidätämme oikeudet rakennemuutoksiin	Mittakaava 1:10
---------------------------	---------------------	---	---------------------------