


Muotolevy osastoiva väliseinä	Rakennedetalji	Paloluokka EI60
ML-LPR 95/95 KK - KK M70	Vaakaleikkaus	Ilmaääneneristysluku R_w 54dB

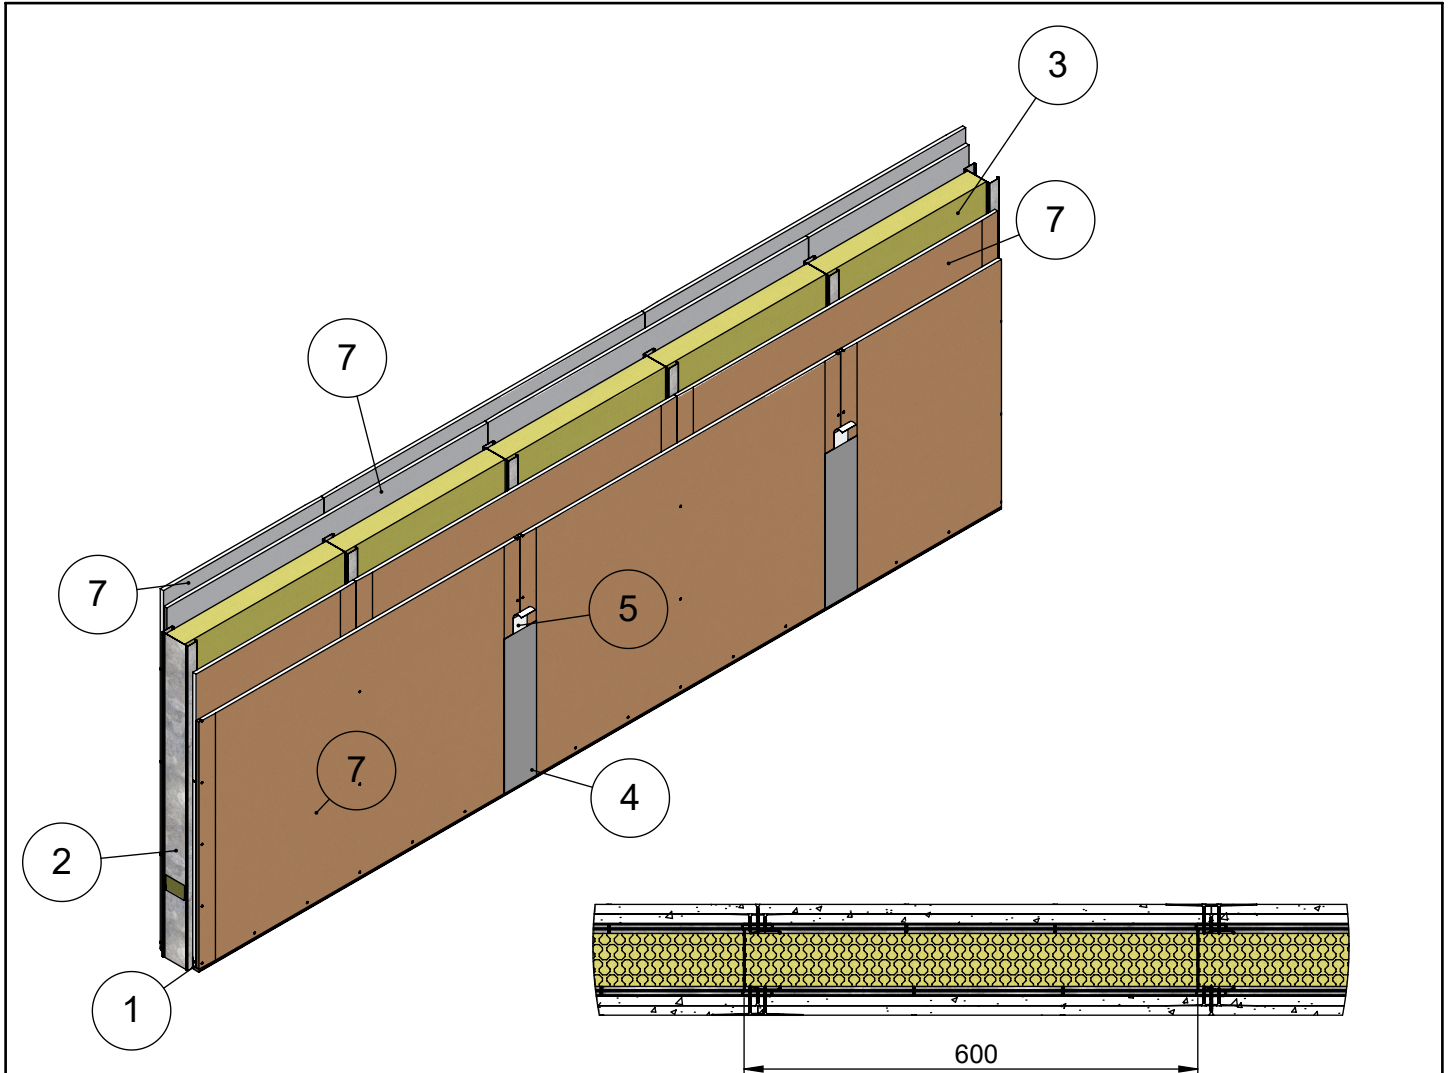

Maksimikorkeus	Osastoivana
6000	4000
Maksimikorkeus ilmoitettu paineen arvolla 250N/m ² ja taipumaraja-arvolla 1/300	
Soveltuu kohteisiin joissa äänitasoeroluvun D _{nt,w} vaatimus on 52 dB	
Paloluokka ilmoitettu Eurofins lausunnon EUFI29-19005201-T1 mukaisesti	

9	Ruuvi	Tiuha 25 EK
8	Ruuvi	Tiuha 40 EK
7	Levy	Siniat LEK 13 Erikoiskova
6	Tiiviste	Palomassa
5	Tiiviste	Saumanauha
4	Tiiviste	Saumatasoite
3	Eristevilla	Mineraalivilla 70mm
2	Ranka	ML-LPR 95/40
1	Kisko	ML-lattia-/kattokisko SKE 95/37
Osa Pos	Kuvaus Description	Spesifikaatio Specification

Koodi DET000049	Revisio A	Pidätämme oikeudet rakennemuutoksiin	Mittakaava 1:10
---------------------------	---------------------	---	---------------------------