


| | | |
|-------------------------------|--------------------------------------|---|
| Muotolevy osastoiva väliseinä | Rakennedetalji | Paloluokka EI30 |
| ML-LPR 95/95 KN - o M0 | Liittyvä nimike T-Liitos lattiaan | Ilmaääneneristysluku R _w 34dB |

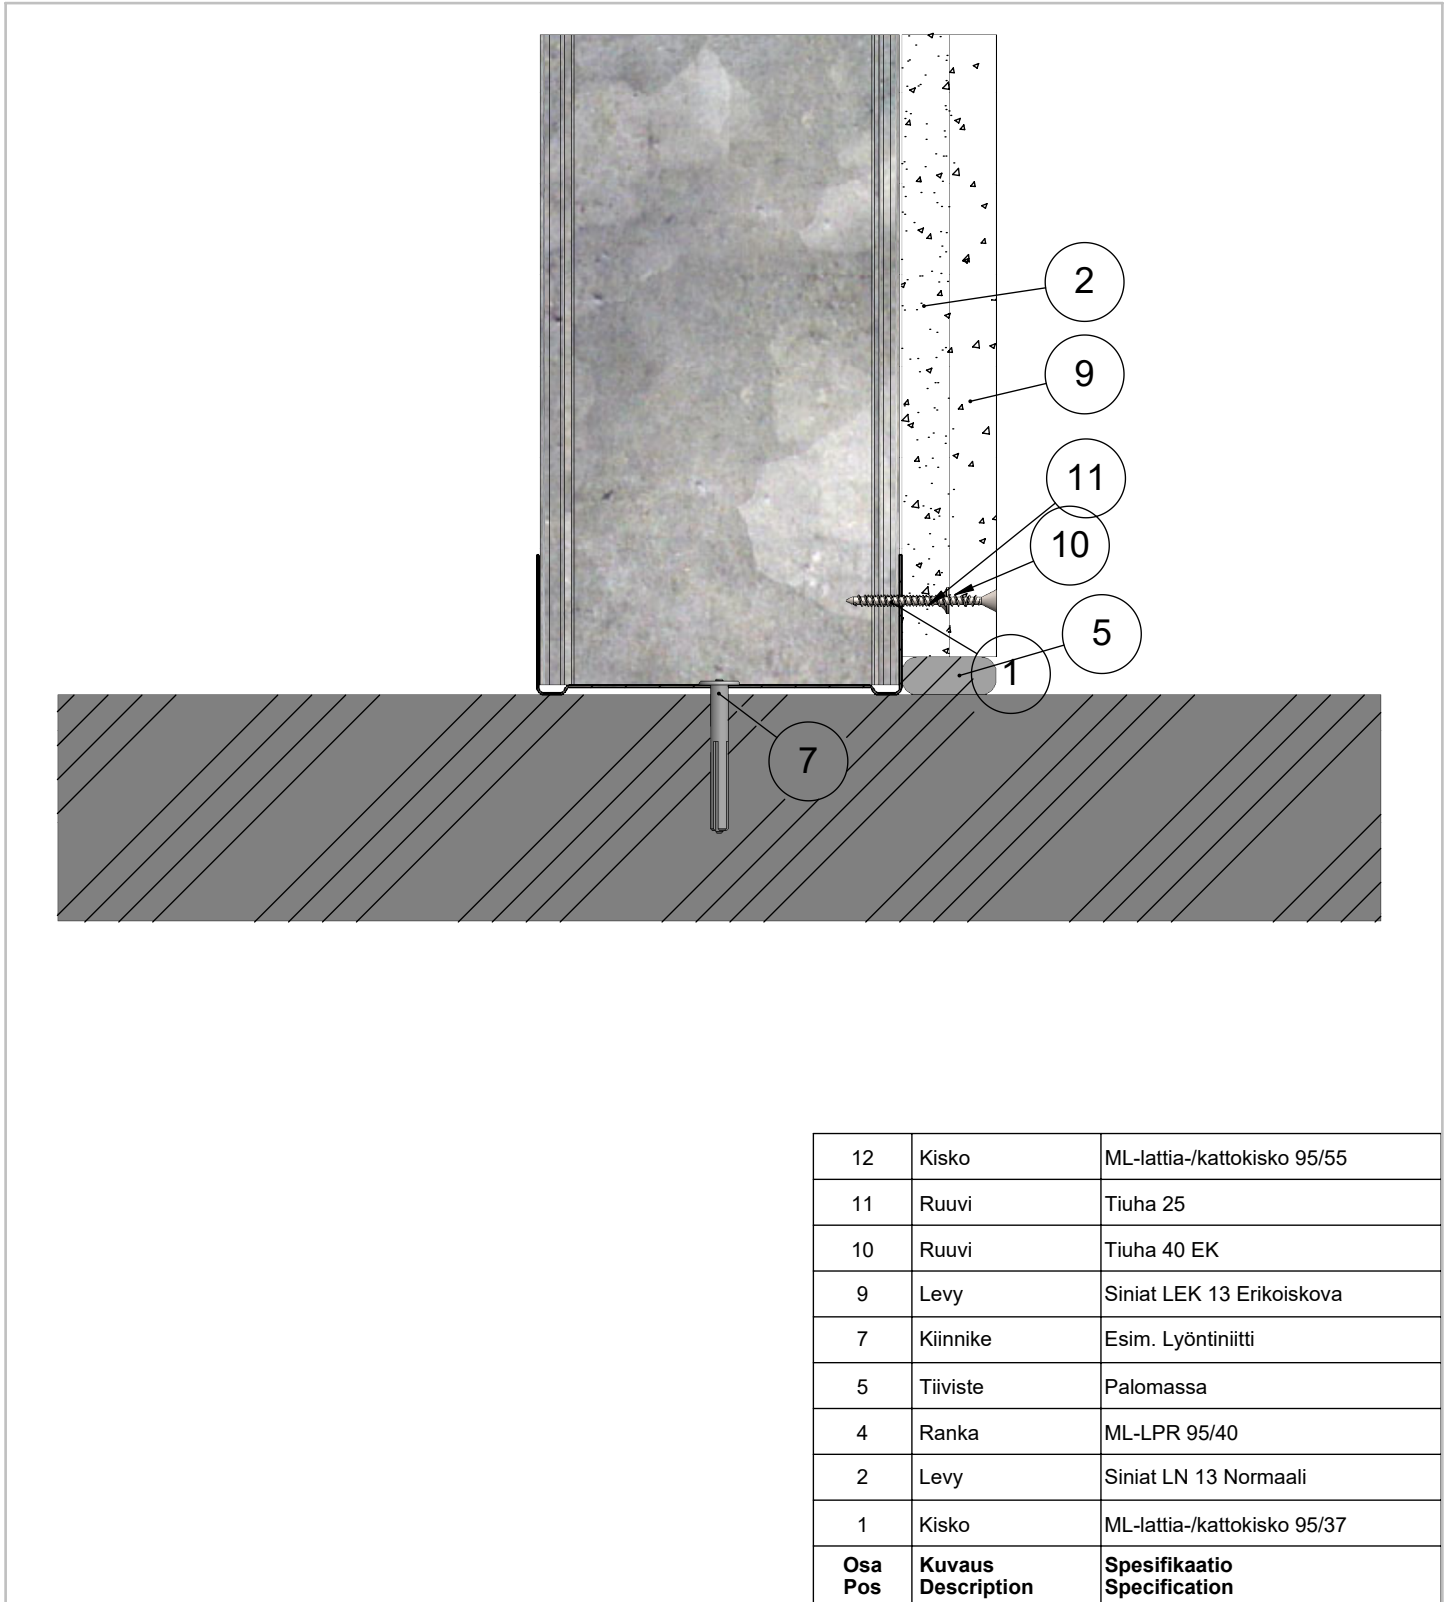

| | | | |
|-----------------------|--------------|--------------------------------------|-------------------|
| Koodi DET000029_01 | Revisio A | Pidätämme oikeudet rakennemuutoksiin | Mittakaava 1:2 |
|-----------------------|--------------|--------------------------------------|-------------------|