


Tuote Muotolevy osastoiva väliseinä	Rakennedetalji	Paloluokka EI30
ML-LPR 95/95 L - L M0	Liittyvä nimike Kiinnikevälit	Ilmaääneneristysluku R _w 42dB

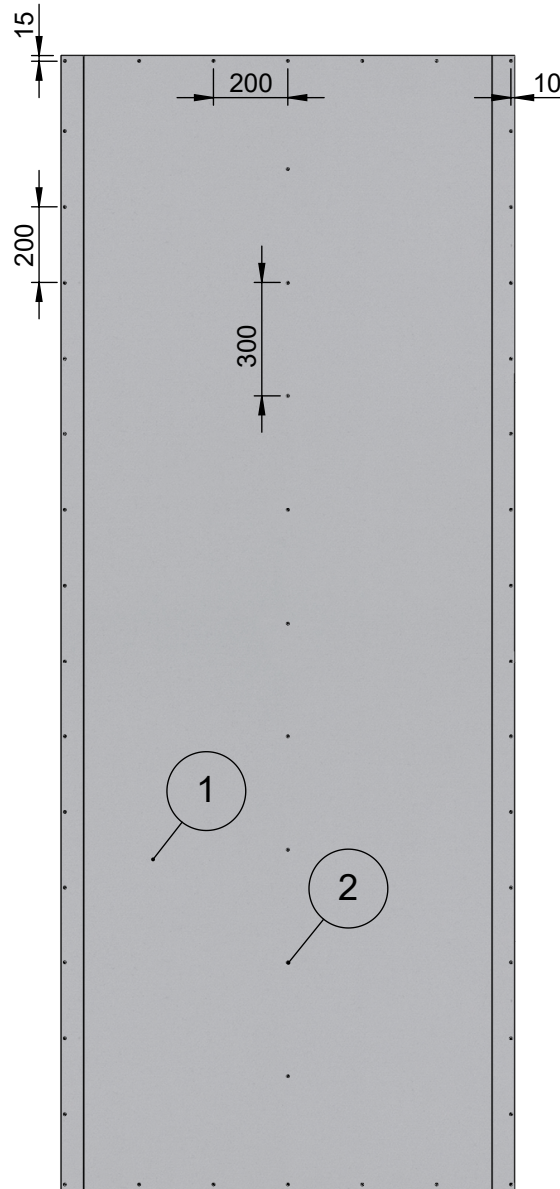

2	Ruuvi	Erikoislevyruuvi 35
1	Levy	Siniat LaDura Puukuitukipsilevy
Osa Pos	Kuvaus Description	Spesifikaatio Specification

Vaakasauman takana pelti (100x0,56)

Koodi DET000065_10	Revisio A	Pidätämme oikeudet rakennemuutoksiin	Mittakaava 1:20
-----------------------	--------------	--------------------------------------	--------------------