


Tuote Muotolevy osastoiva väliseinä	Rakennedetalji	Paloluokka E130
ML-LPR 95/95 L - L M70	Liittyvä nimike Kiinnikevälit	Ilmaääneneristysluku 48dB

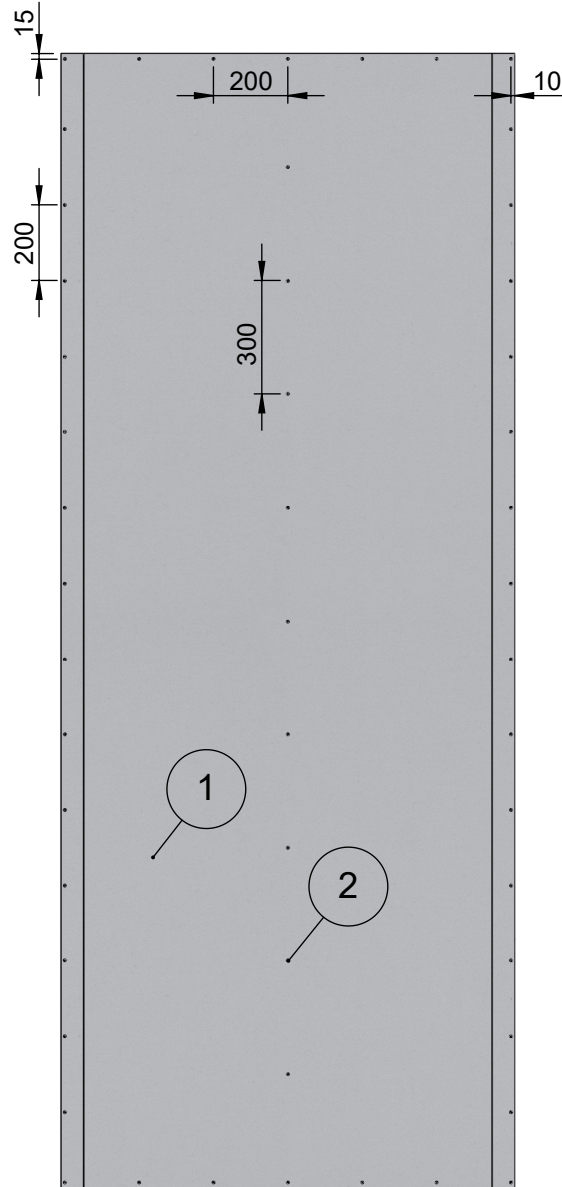

2	Ruuvi	Erikoislevyruuvi 35
1	Levy	Siniat LaDura Puukuitukipsilevy
Osa Pos	Kuvaus Description	Spesifikaatio Specification

Koodi DET000068_10	Revisio A	Pidätämme oikeudet rakennemuutoksiin	Mittakaava 1:20
-----------------------	--------------	--------------------------------------	--------------------