


| | | |
|-------------------------------|----------------------------------|---|
| Muotolevy osastoiva väliseinä | Rakennedetalji | Paloluokka EI60 |
| ML-LPR 95/95 LK - KL M0 | Liittyvä nimike Kiinnikevälit | Ilmaääneneristysluku R _w 51dB |

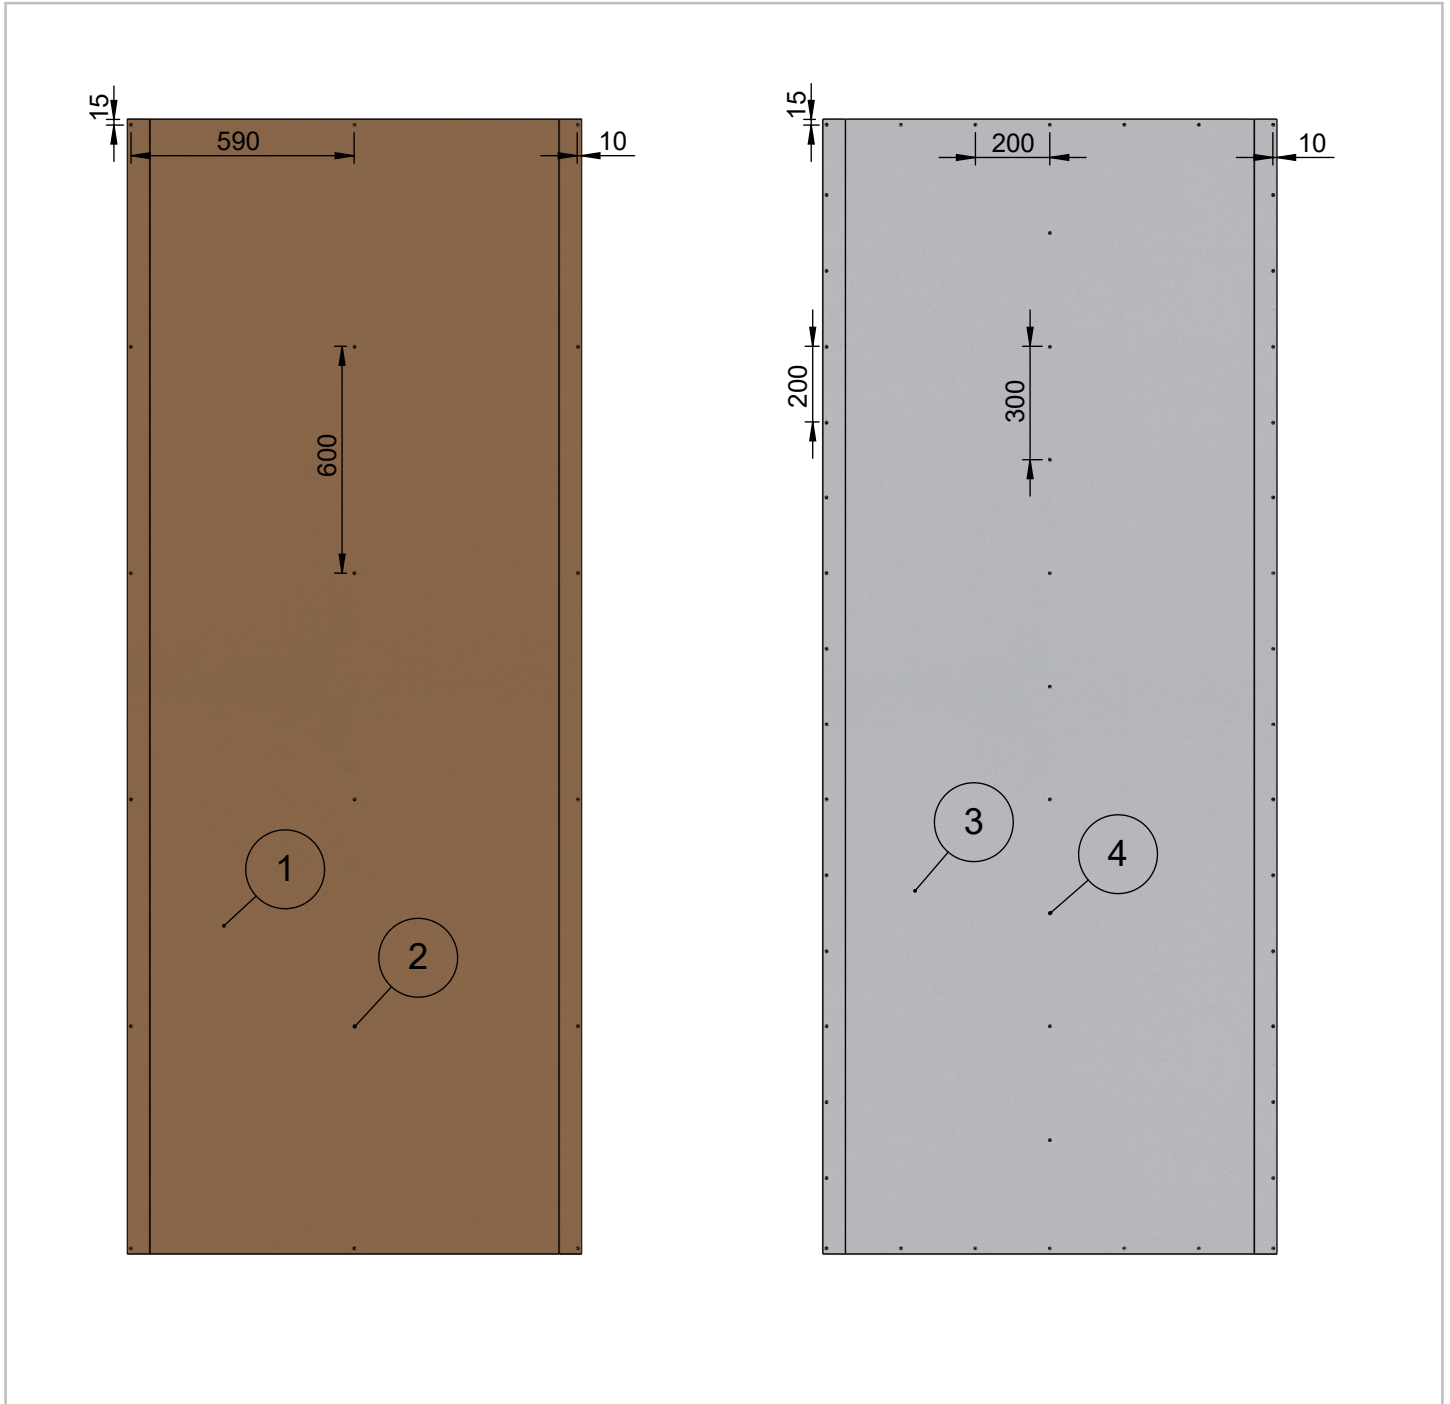

| Levykerros 1 | | |
|--------------|--------------------|-----------------------------|
| Osa Pos | Kuvaus Description | Spesifikaatio Specification |
| 2 | Ruuvi | Tiuha 25 EK |
| 1 | Levy | Siniat LEK 13 Erikoiskova |

| Levykerros 2 | | |
|--------------|--------------------|---------------------------------|
| Osa Pos | Kuvaus Description | Spesifikaatio Specification |
| 4 | Ruuvi | Erikoislevyruuvi 41 |
| 3 | Levy | Siniat LaDura Puukuitukipsilevy |

| | | | |
|----------------------|--------------|--------------------------------------|--------------------|
| Koodi DET00082_12 | Revisio A | Pidätämme oikeudet rakennemuutoksiin | Mittakaava 1:20 |
|----------------------|--------------|--------------------------------------|--------------------|