


|                               |                |   |
|-------------------------------|----------------|---|
| Muotolevy osastoiva väliseinä | Rakennedetalji | Paloluokka<br>E1120                         |
| ML-LPR 95/95 LL - LL M70      | Vaakaleikkaus  | Ilmaääneneristysluku<br>R <sub>w</sub> 56dB |

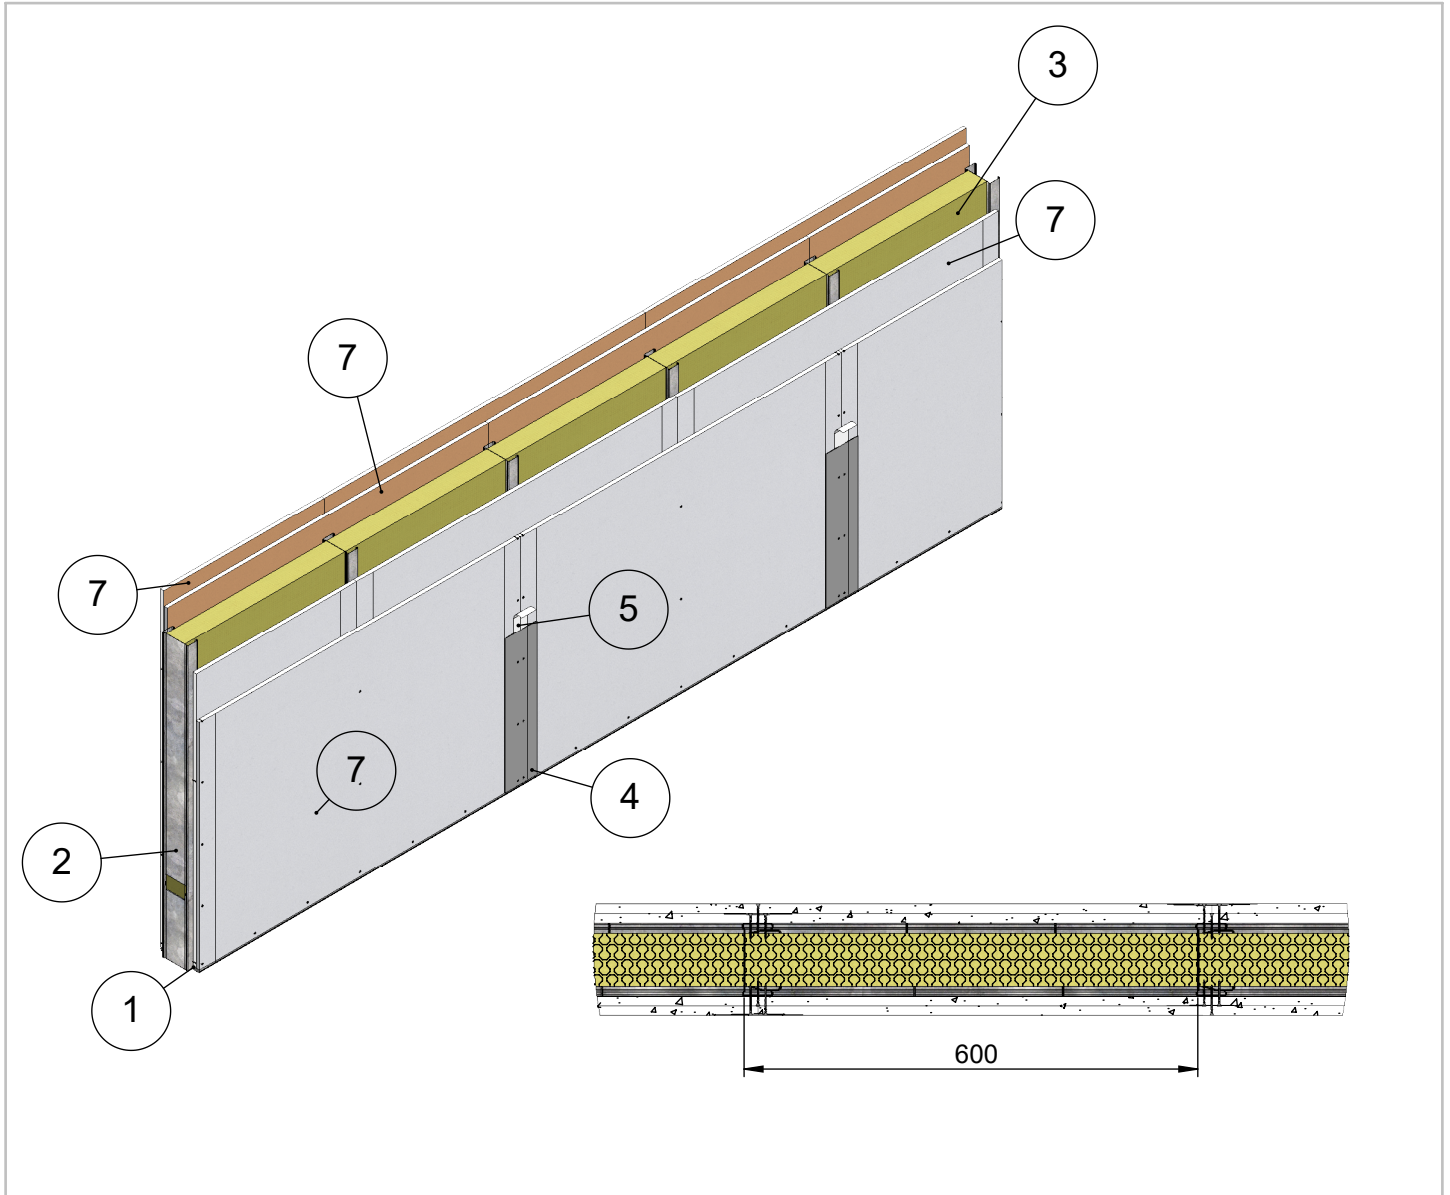

|  |                    |
|--|--------------------|
| <b>Maksimikorkeus</b>  | <b>Osastoivana</b> |
| <b>6300</b>  | <b>4000</b>        |
| Maksimikorkeus ilmoitettu paineen arvolla 250N/m <sup>2</sup> ja taipumaraja-arvolla 1/300 |                    |
| Soveltuu kohteisiin joissa äänitasoeroluvun D <sub>nt,w</sub> vaatimus on 52 dB            |                    |
| Paloluokka ilmoitettu Eurofins lausunnon EUFI29-19005201-T1 mukaisesti                     |                    |

|                |                           |                                    |
|----------------|---------------------------|------------------------------------|
| 9              | Ruuvi                     | Erikoislevyruuvi 35                |
| 8              | Ruuvi                     | Erikoislevyruuvi 41                |
| 7              | Levy                      | Siniat LaDura Puukuitukipsilevy    |
| 6              | Tiiviste                  | Palomassa                          |
| 5              | Tiiviste                  | Saumanauha                         |
| 4              | Tiiviste                  | Saumatasoite                       |
| 3              | Eristevilla               | Mineraalivilla 70mm                |
| 2              | Ranka                     | ML-LPR 95/40                       |
| 1              | Kisko                     | ML-lattia-/kattokisko SKE 95/37    |
| <b>Osa Pos</b> | <b>Kuvaus Description</b> | <b>Spesifikaatio Specification</b> |

|                           |                     |   |                           |
|---------------------------|---------------------|---|---------------------------|
| Koodi<br><b>DET000091</b> | Revisio<br><b>A</b> | <b>Pidätämme oikeudet rakennemuutoksiin</b> | Mittakaava<br><b>1:10</b> |
|---------------------------|---------------------|---|---------------------------|