


Muotolevy osastoiva väliseinä	Rakennedetalji	Paloluokka EI30
ML-LPR 95/95 NN - o M0	Liittyvä nimike T-Liitos lattiaan	Ilmääneneristysluku R _w 33dB

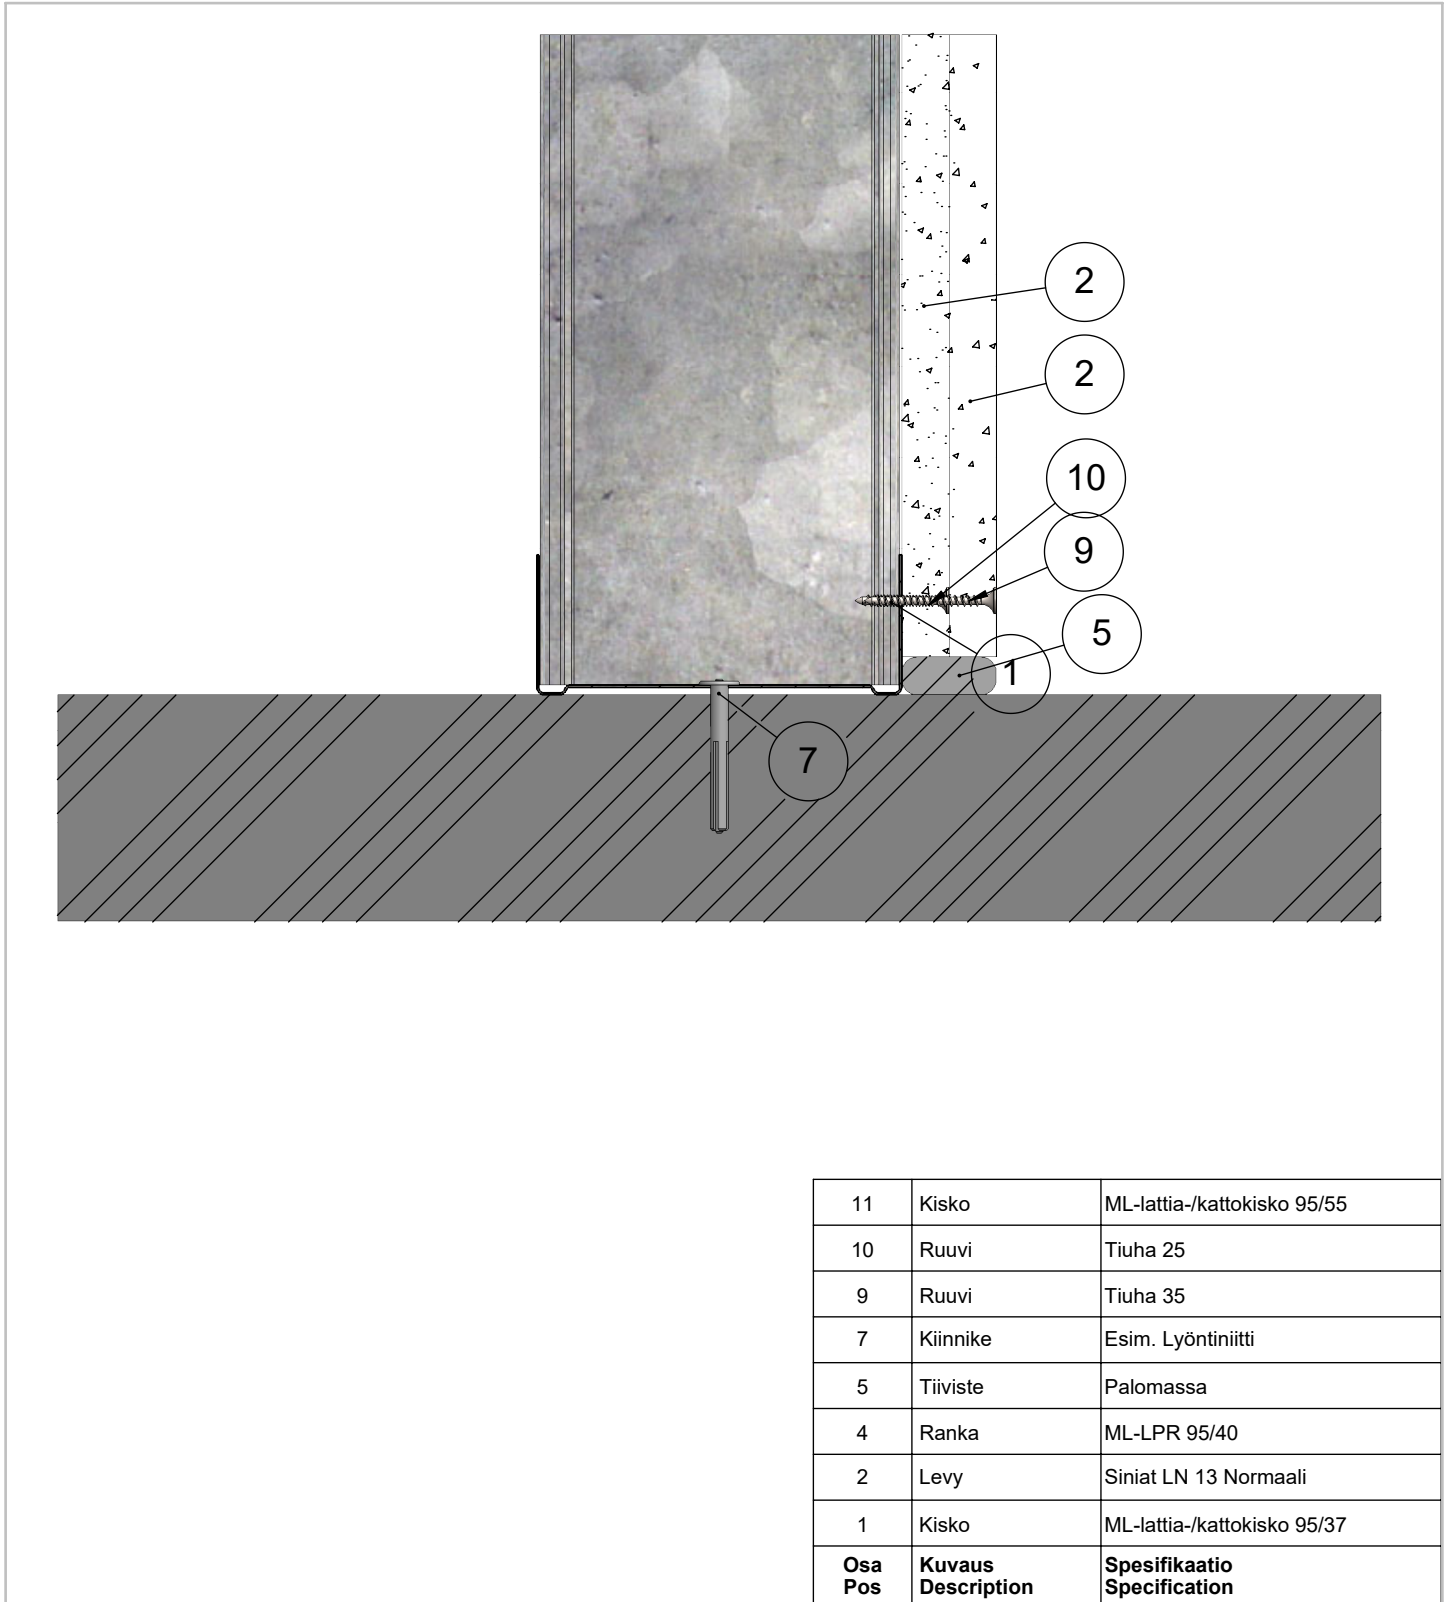

11	Kisko	ML-lattia-/kattokisko 95/55
10	Ruuvi	Tiuha 25
9	Ruuvi	Tiuha 35
7	Kiinnike	Esim. Lyöntiniitti
5	Tiiviste	Palomassa
4	Ranka	ML-LPR 95/40
2	Levy	Siniat LN 13 Normaali
1	Kisko	ML-lattia-/kattokisko 95/37
Osa Pos	Kuvaus Description	Spesifikaatio Specification

Koodi DET000005_01	Revisio A	Pidätämme oikeudet rakennemuutoksiin	Mittakaava 1:2
-----------------------	--------------	--------------------------------------	-------------------