


Muotolevy osastoiva väliseinä	Rakennedetalji	Paloluokka EI60
ML-LPR 95/95 P - P M0	Liittyvä nimike T-liitos 2.versio	Ilmaääneneristysluku R <sub>w</sub> 41dB

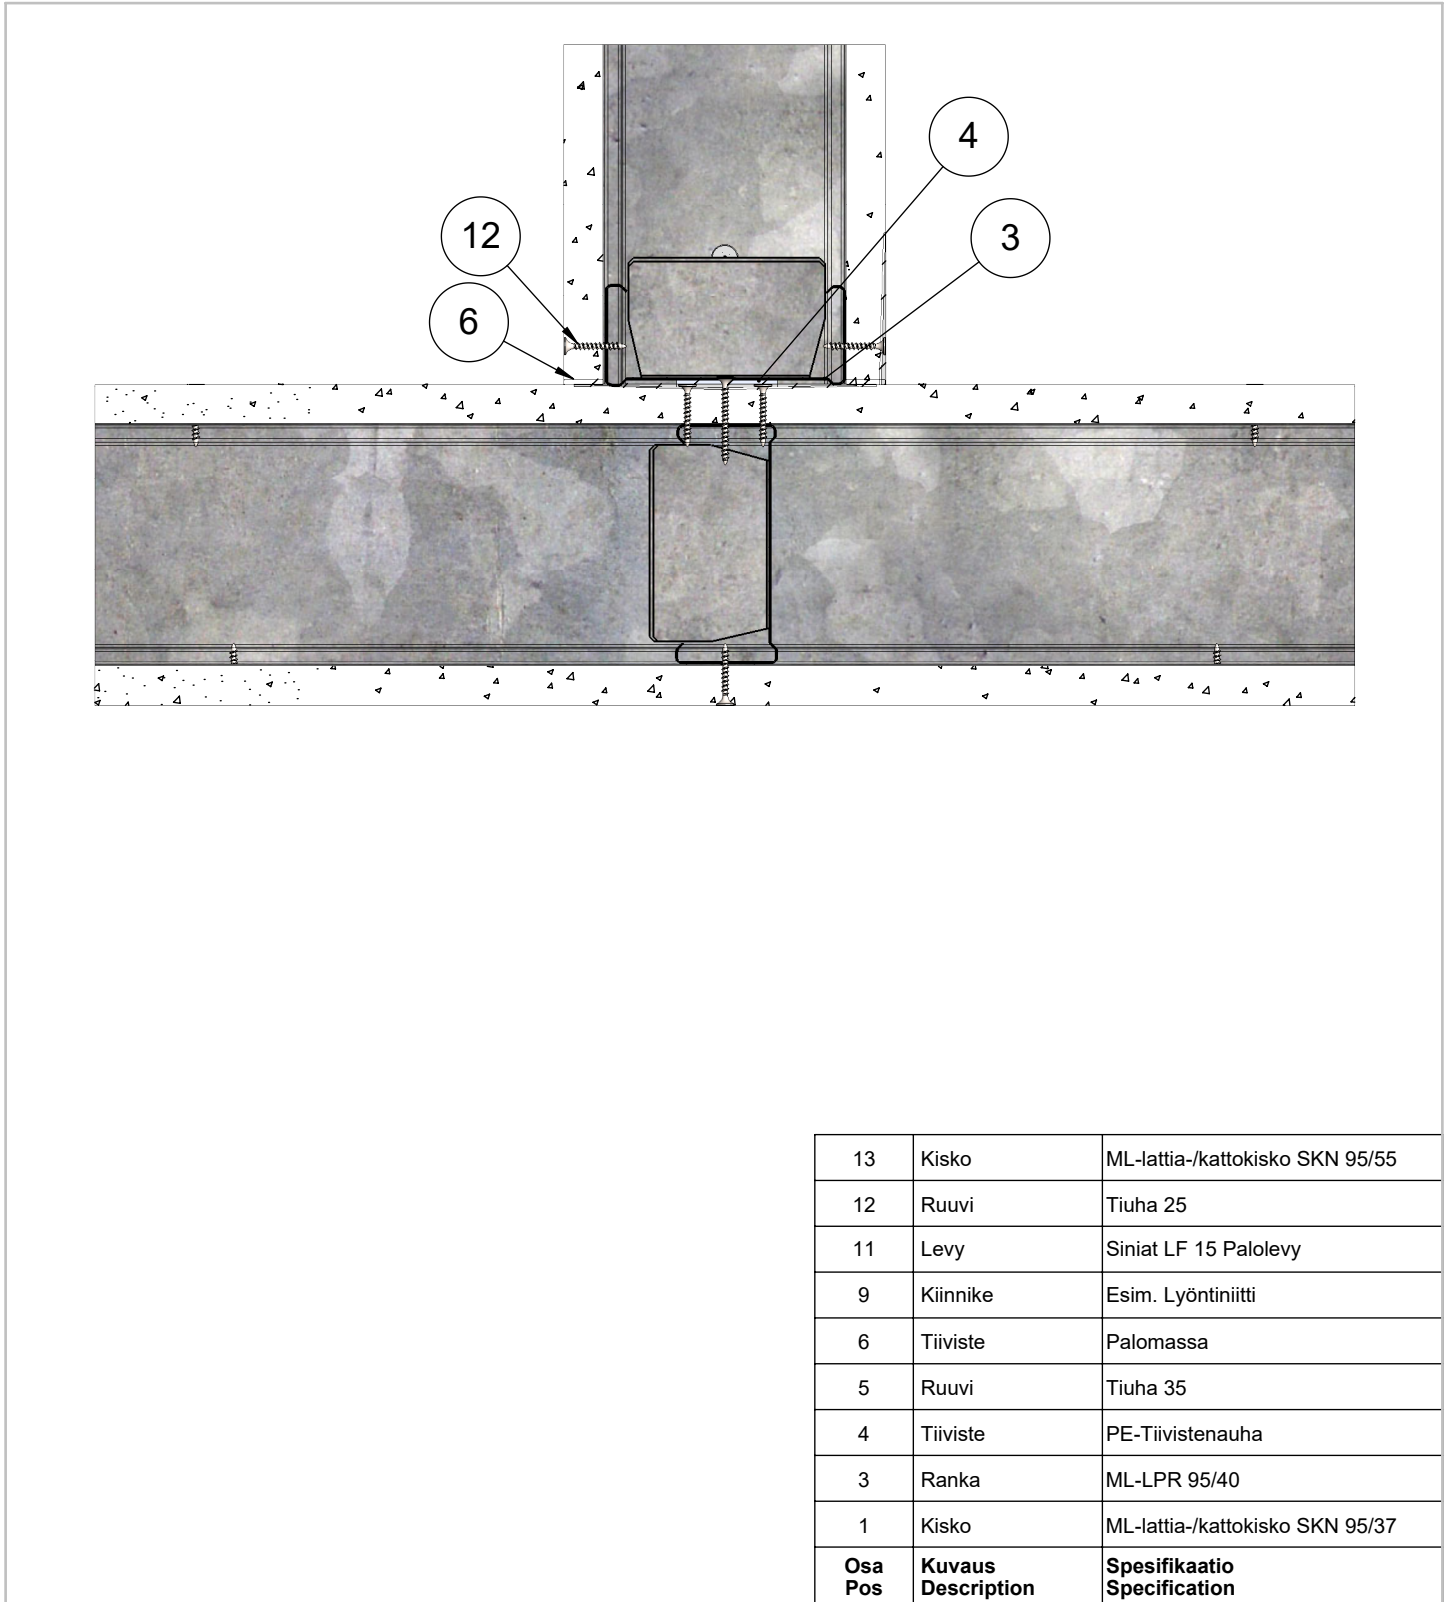

Koodi DET000107_07	Revisio A	Pidätämme oikeudet rakennemuutoksiin	Mittakaava 1:3
-----------------------	--------------	--------------------------------------	-------------------