


Tuote Alumia / ML-lasiseinä	Detalji, pystyleikkaus	Paloluokka
alumiinisaranaovi 32 dB	Liittyvä nimike lasielementti	Ääniluokka

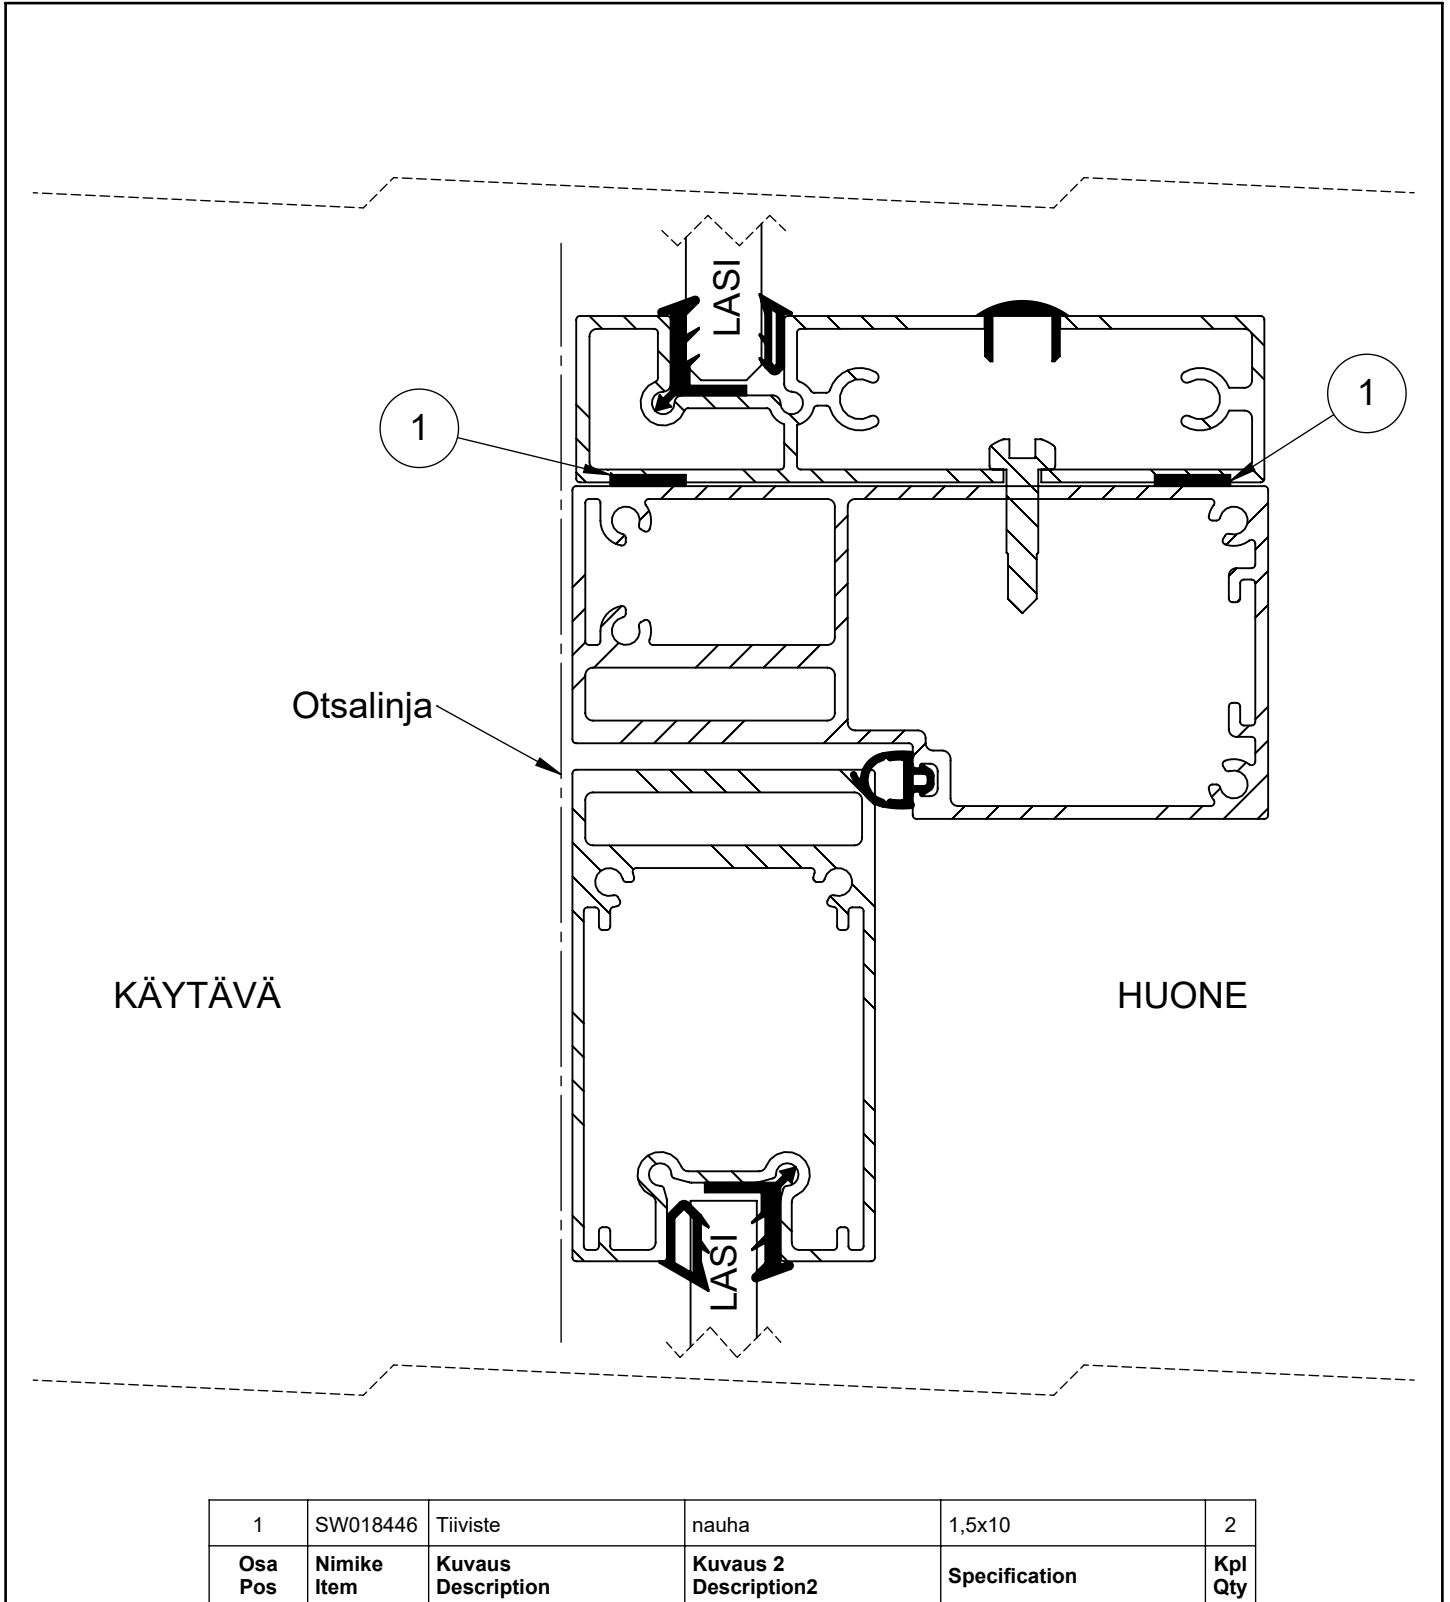

1	SW018446	Tiiviste	nauha	1,5x10	2
Osa Pos	Nimike Item	Kuvaus Description	Kuvaus 2 Description2	Specification	Kpl Qty

Koodi SW018487	Revisio B	Pidätämme oikeudet rakennemuutoksiin	Mittakaava 1:1
-------------------	--------------	--------------------------------------	-------------------