


Tuote Alumia / ML-lasiseinä	Detalji, pystyleikkaus	Paloluokka
alumiinisaranaovi 32 dB	Liittyvä nimike otsarakenne	Ääniluokka

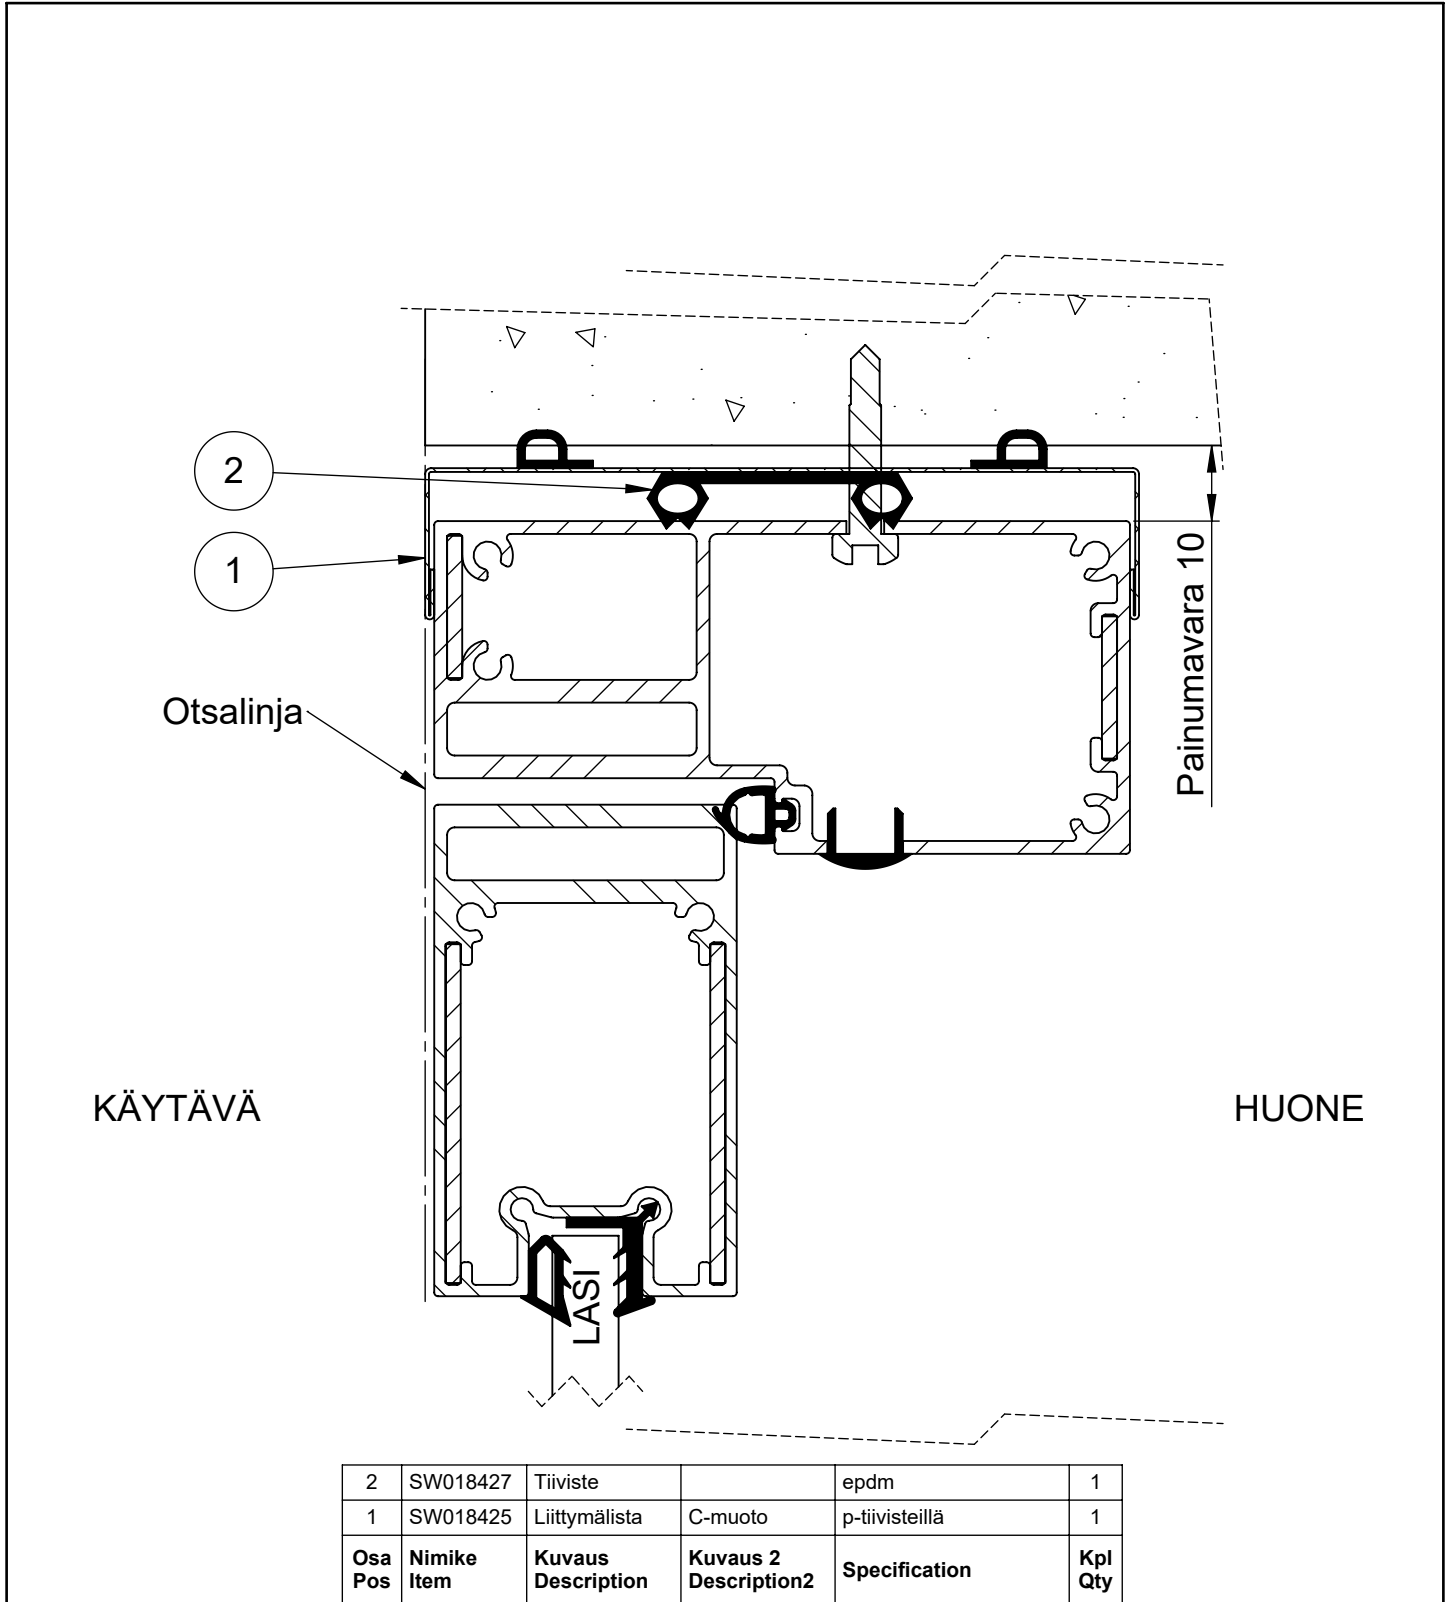

Koodi SW018424	Revisio B	Pidätämme oikeudet rakennemuutoksiin	Mittakaava 1:1
-------------------	--------------	--------------------------------------	-------------------