


Tuote Alumia / ML-lasiseinä	Detalji, pystyleikkaus	Paloluokka
puusaranaovi	Liittyvä nimike otsarakenne	Ääniluokka

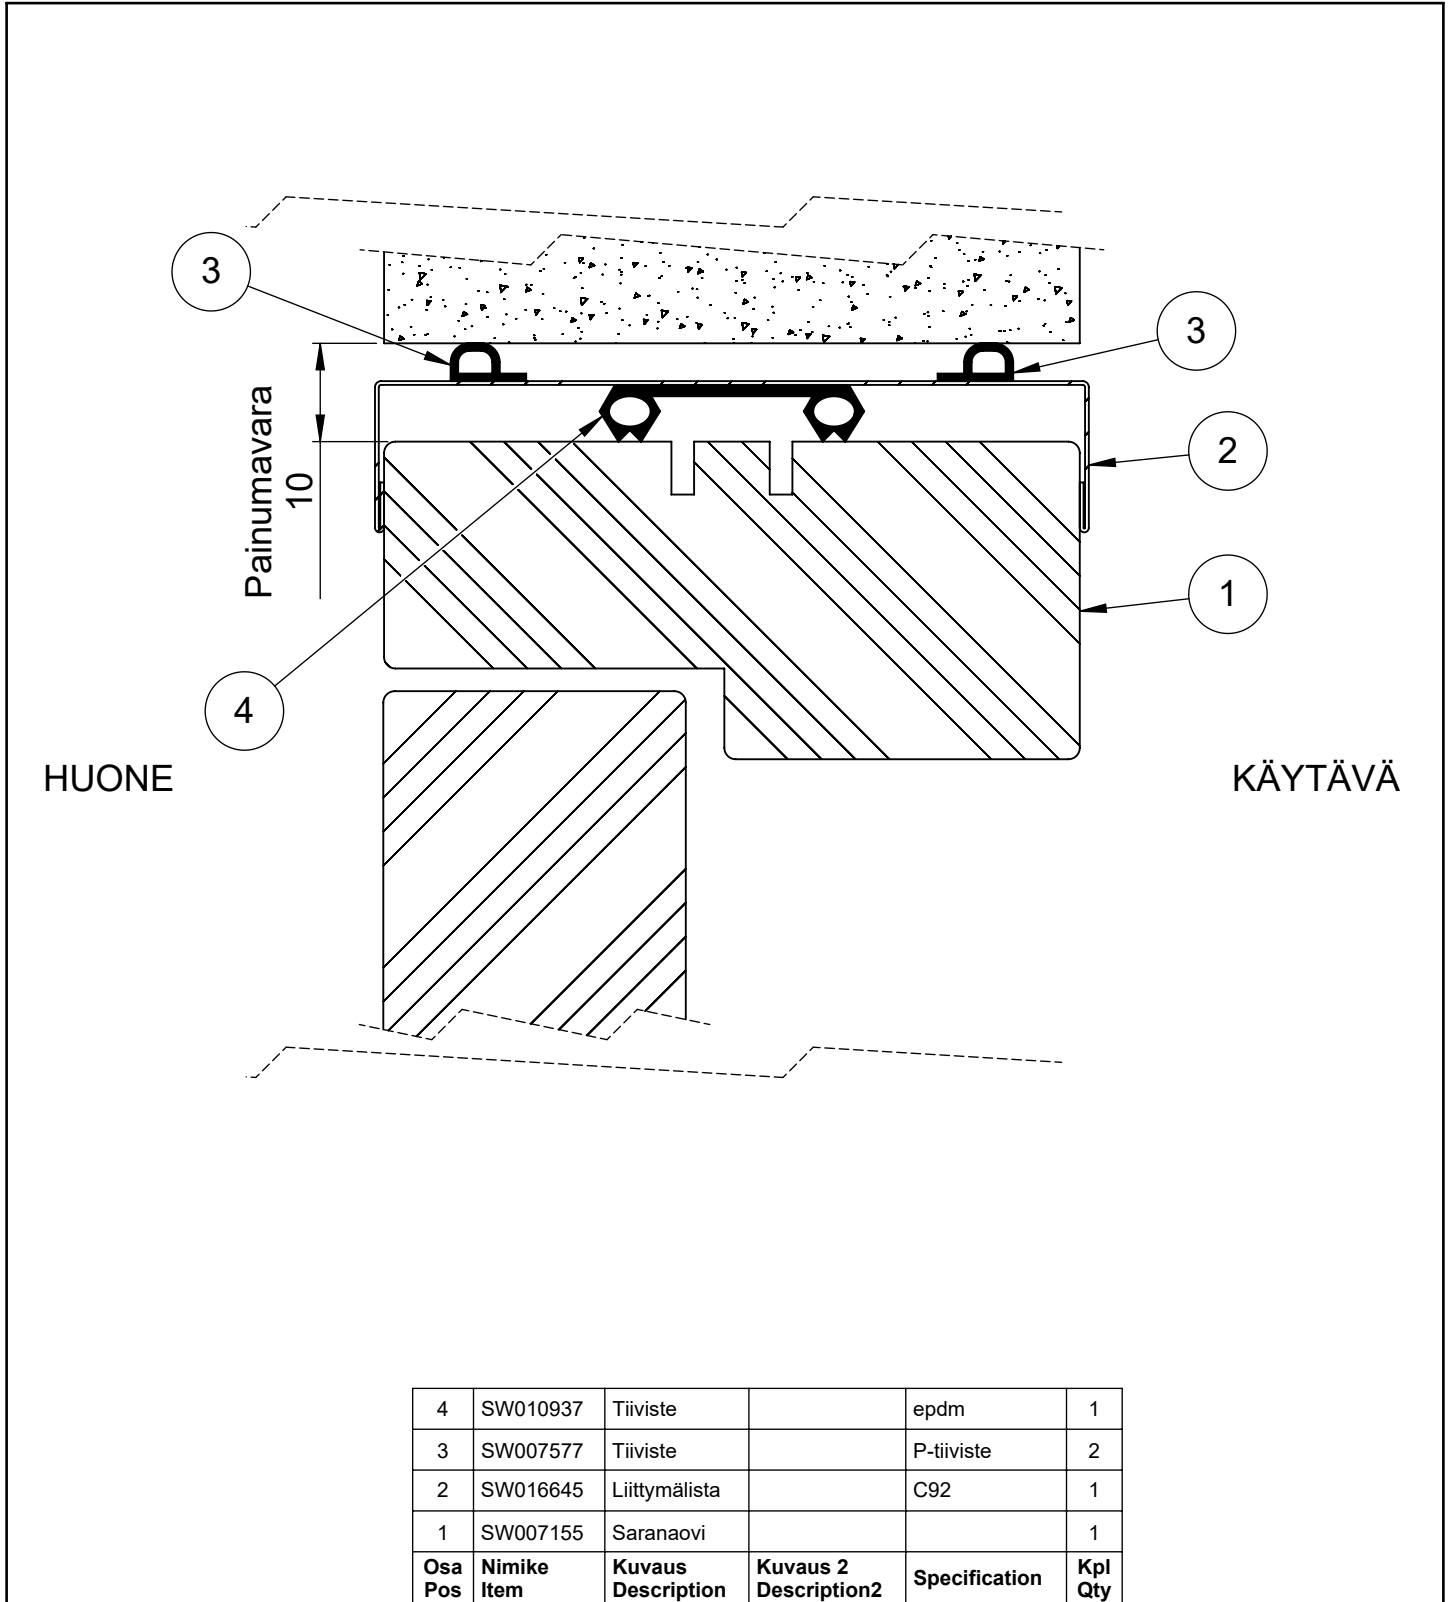

4	SW010937	Tiiviste		epdm	1
3	SW007577	Tiiviste		P-tiiviste	2
2	SW016645	Liittymälista		C92	1
1	SW007155	Saranaovi			1
Osa Pos	Nimike Item	Kuvaus Description	Kuvaus 2 Description2	Specification	Kpl Qty

Koodi SW017753	Revisio A	Pidätämme oikeudet rakennemuutoksiin	Mittakaava 1:1
-------------------	--------------	--------------------------------------	-------------------