


Tuote Alumia / ML-lasiseinä	Detalji, pystyleikkaus	Paloluokka
sähköpieli	Liittyvä nimike otsarakenne	Ääniluokka

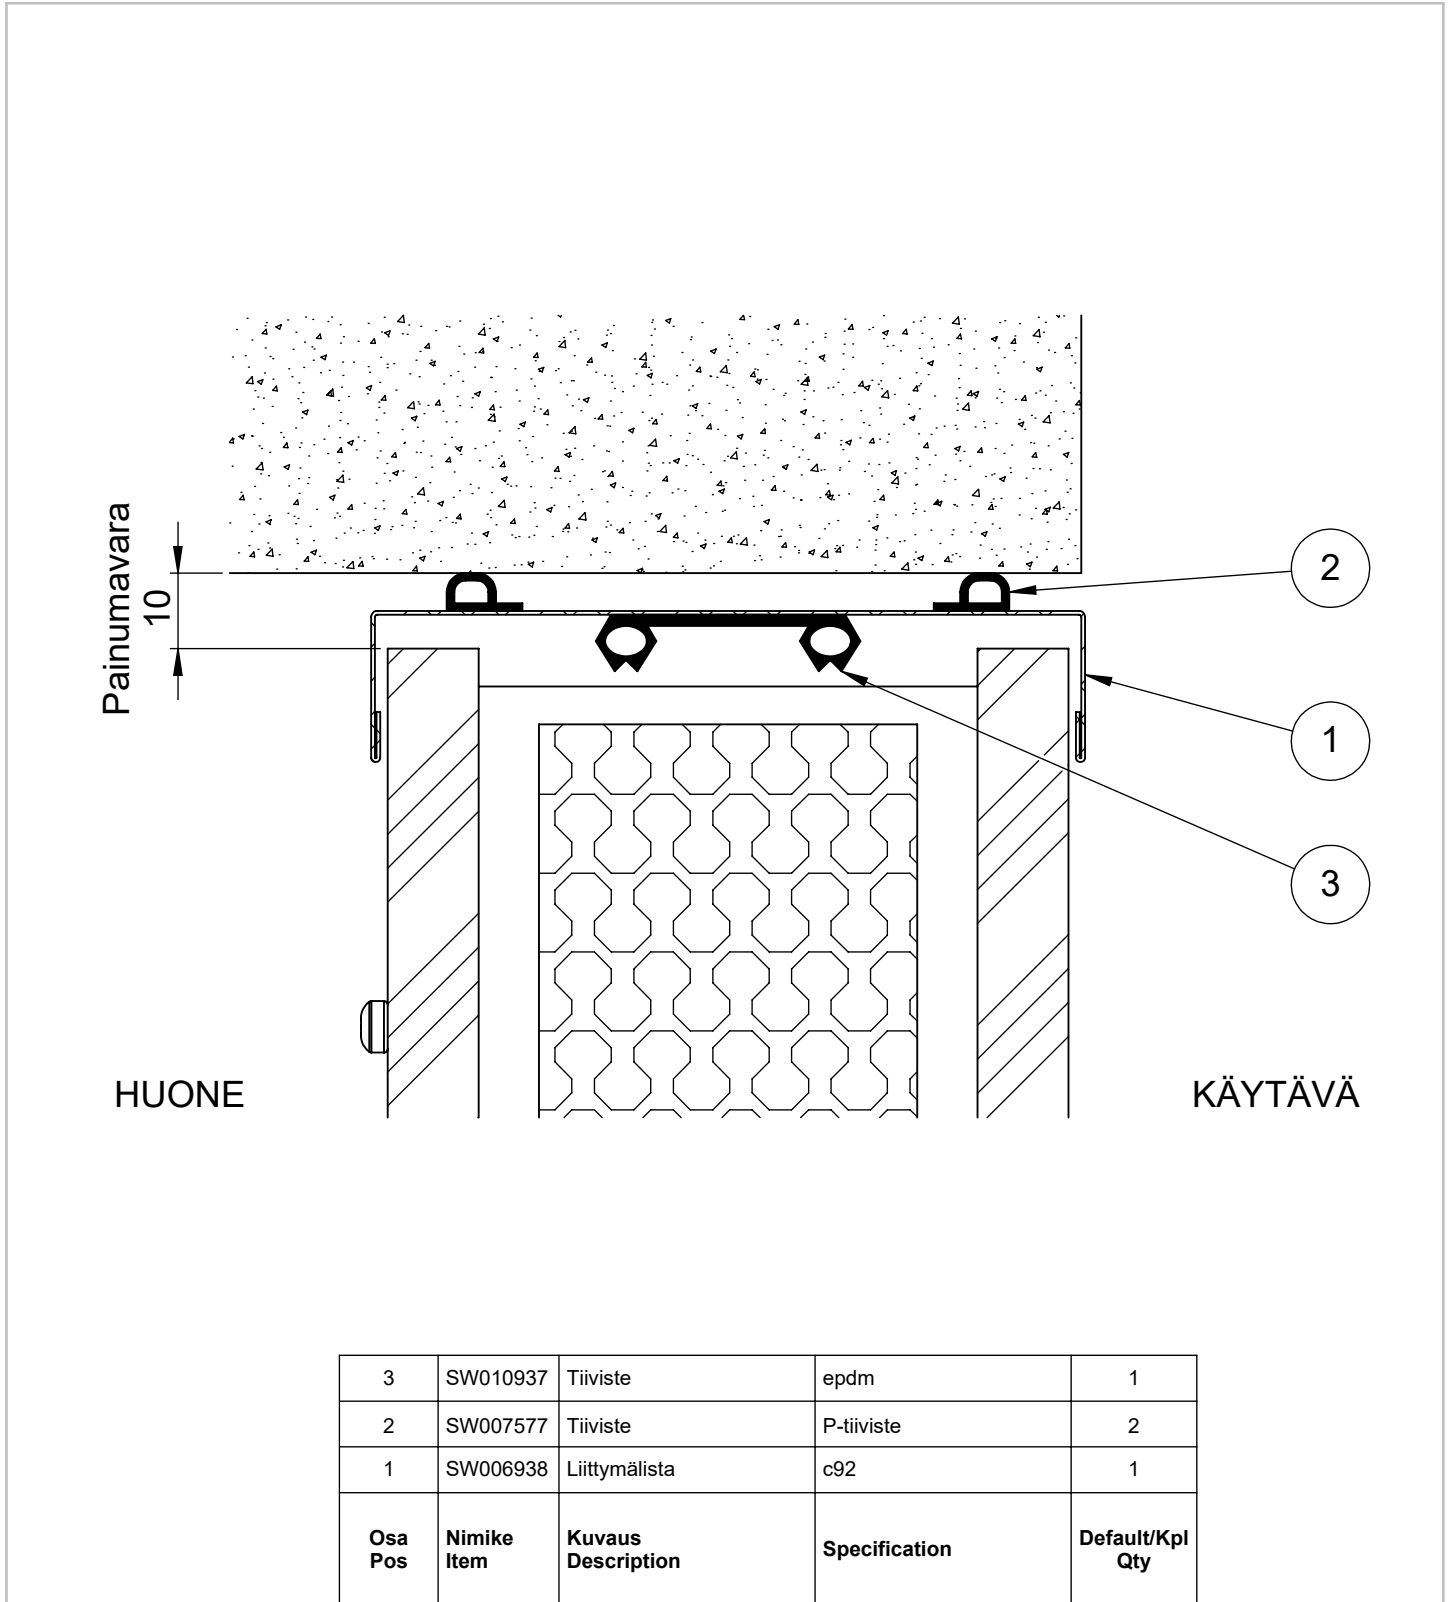

3	SW010937	Tiiviste	epdm	1
2	SW007577	Tiiviste	P-tiiviste	2
1	SW006938	Liittymälista	c92	1
Osa Pos	Nimike Item	Kuvaus Description	Specification	Default/Kpl Qty

Koodi SW010936	Revisio A06	Pidätämme oikeudet rakennemuutoksiin	Mittakaava 1:1
-------------------	----------------	--------------------------------------	-------------------