


Tuote Alumia / ML-lasiseinä	Detalji, vaakaleikkaus	Paloluokka
puusaranaovi	Liittyvä nimike umpielementti	Ääniluokka

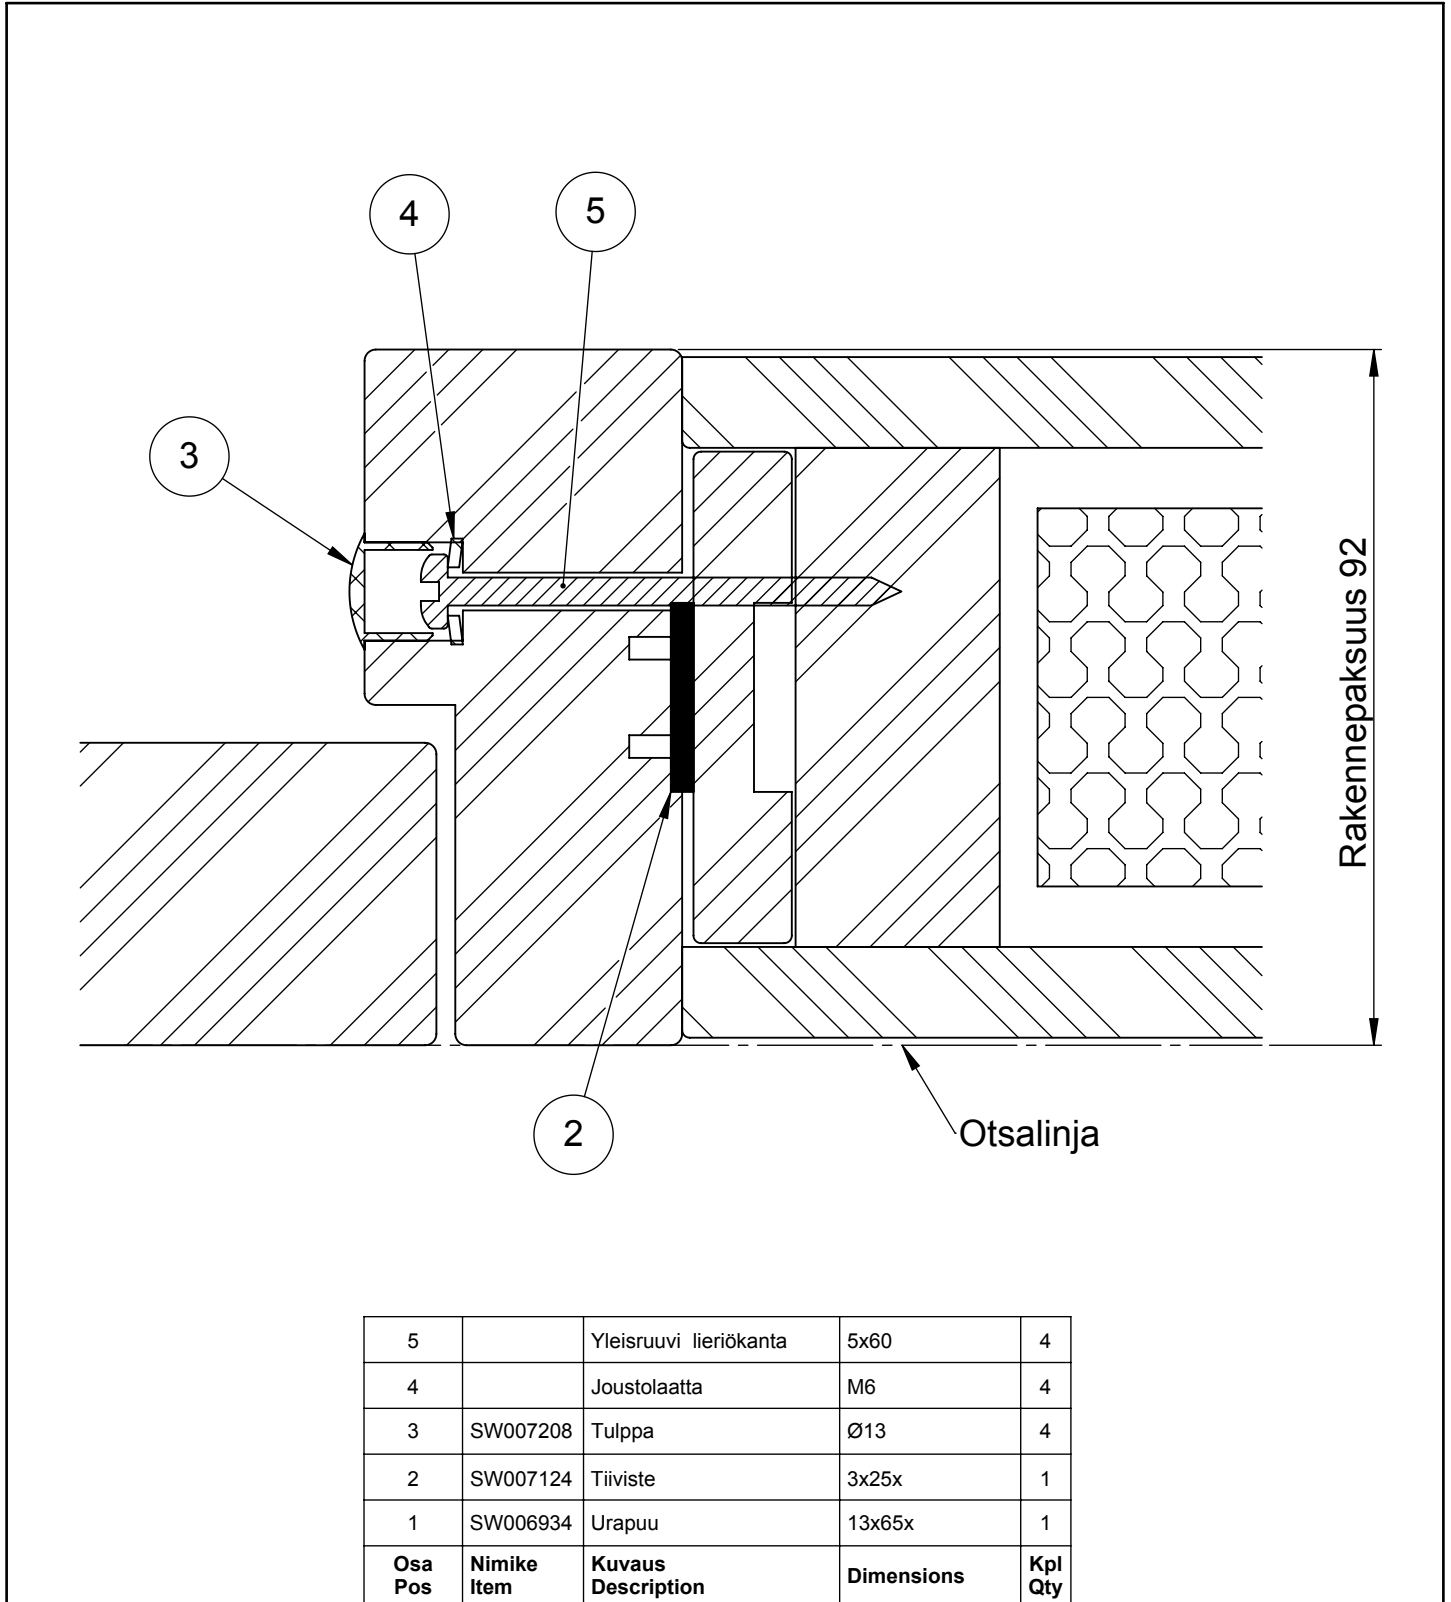

Koodi SW007175	Revisio B	Pidätämme oikeudet rakennemuutoksiin	Mittakaava 1:1
-------------------	--------------	--------------------------------------	-------------------