


Tuote Alumia / ML-lasiseinä	Detalji, vaakaleikkaus	Paloluokka
umpielementti	Liittyvä nimike alumiinisaranaovi 32 dB	Ääniluokka

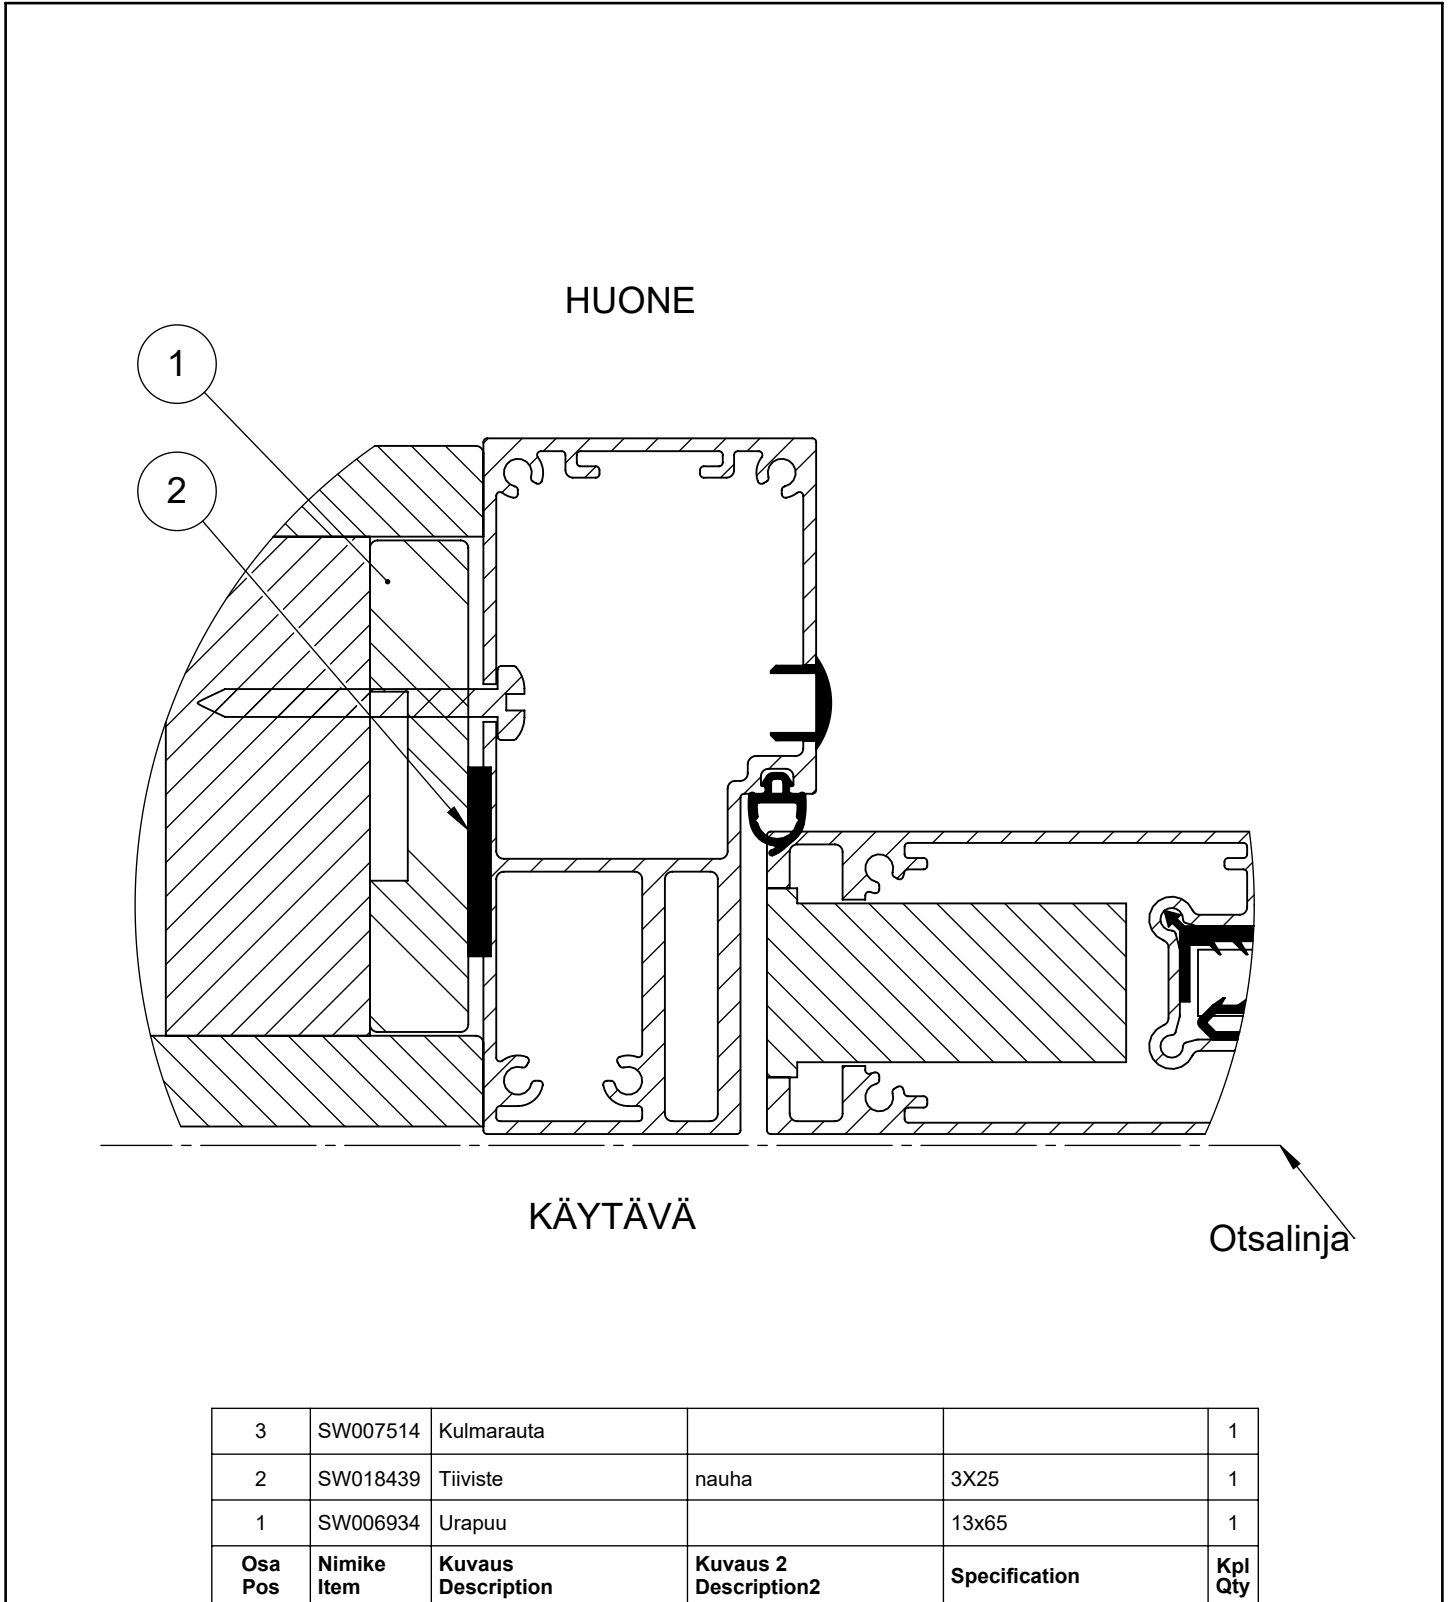

Koodi SW018435	Revisio B	Pidätämme oikeudet rakennemuutoksiin	Mittakaava 1:1
-------------------	--------------	--------------------------------------	-------------------