


"TONALITY®"-Julkisivulaatta
ADS-Kiinnitysjärjestelmä
Pystyleikkaus ikkunan ylä-
puoli (liitos ikkuna-
rakenteeseen)


Nro. ADS 100-15
Mittakaava: 1:1 DIN A3

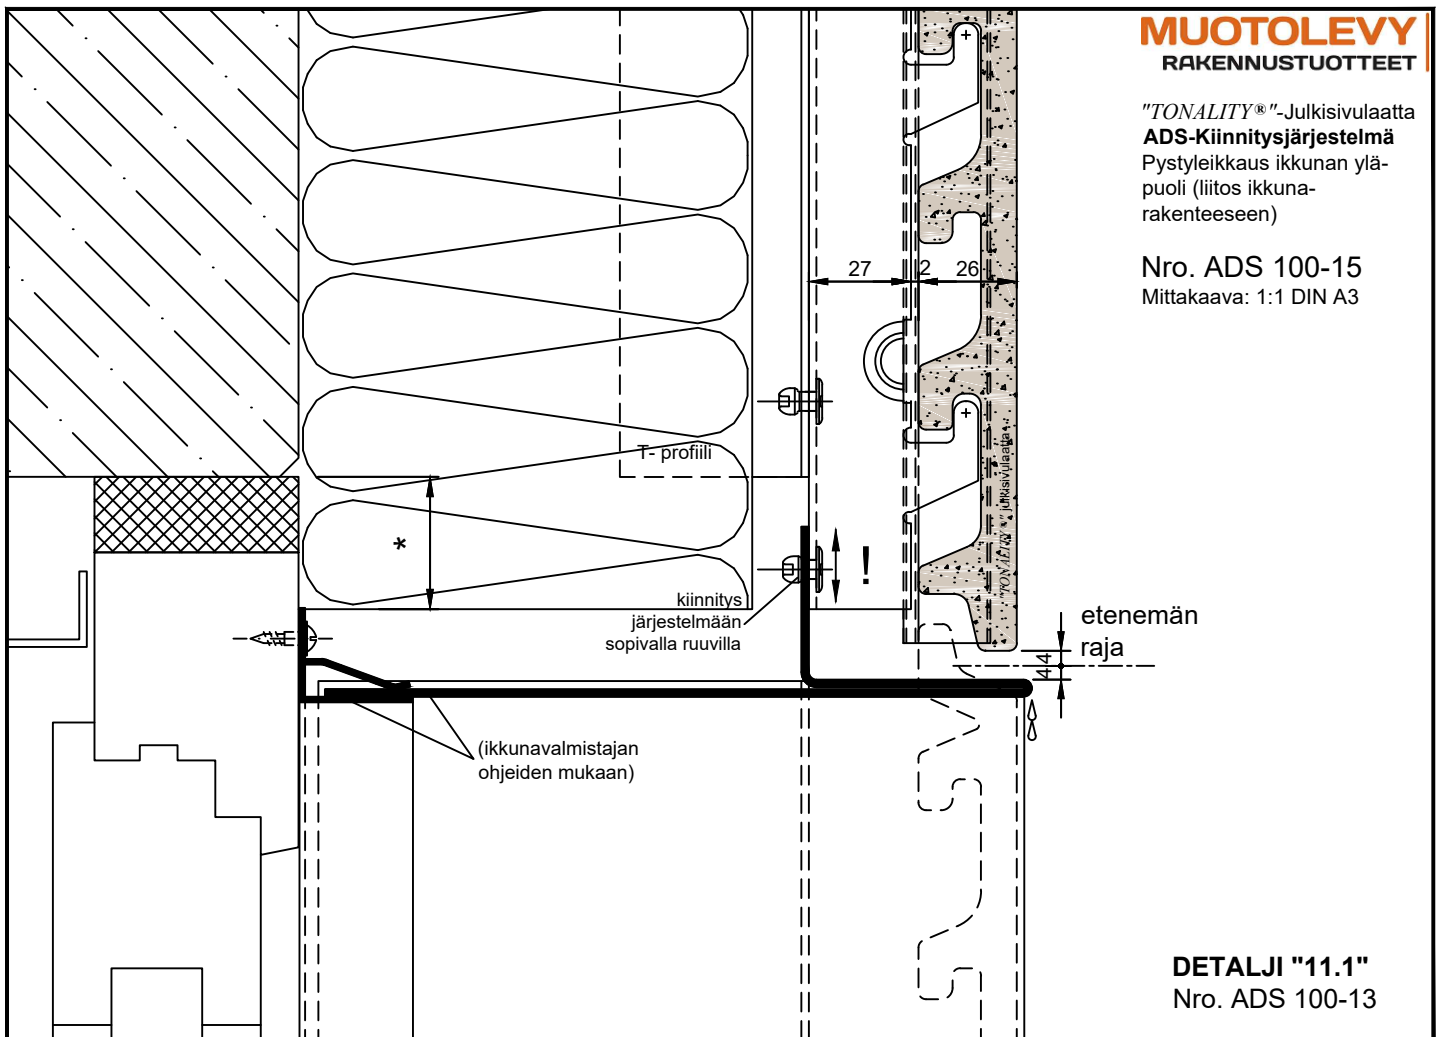

DETALJI "11.1"
Nro. ADS 100-13

"TONALITY®"-Julkisivulaatta
ADS-Kiinnitysjärjestelmä
Pystyleikkaus ikkunan
alapuoli (liitos räystäslistaan)

Nro. ADS 100-16
Mittakaava: 1:1 DIN A3

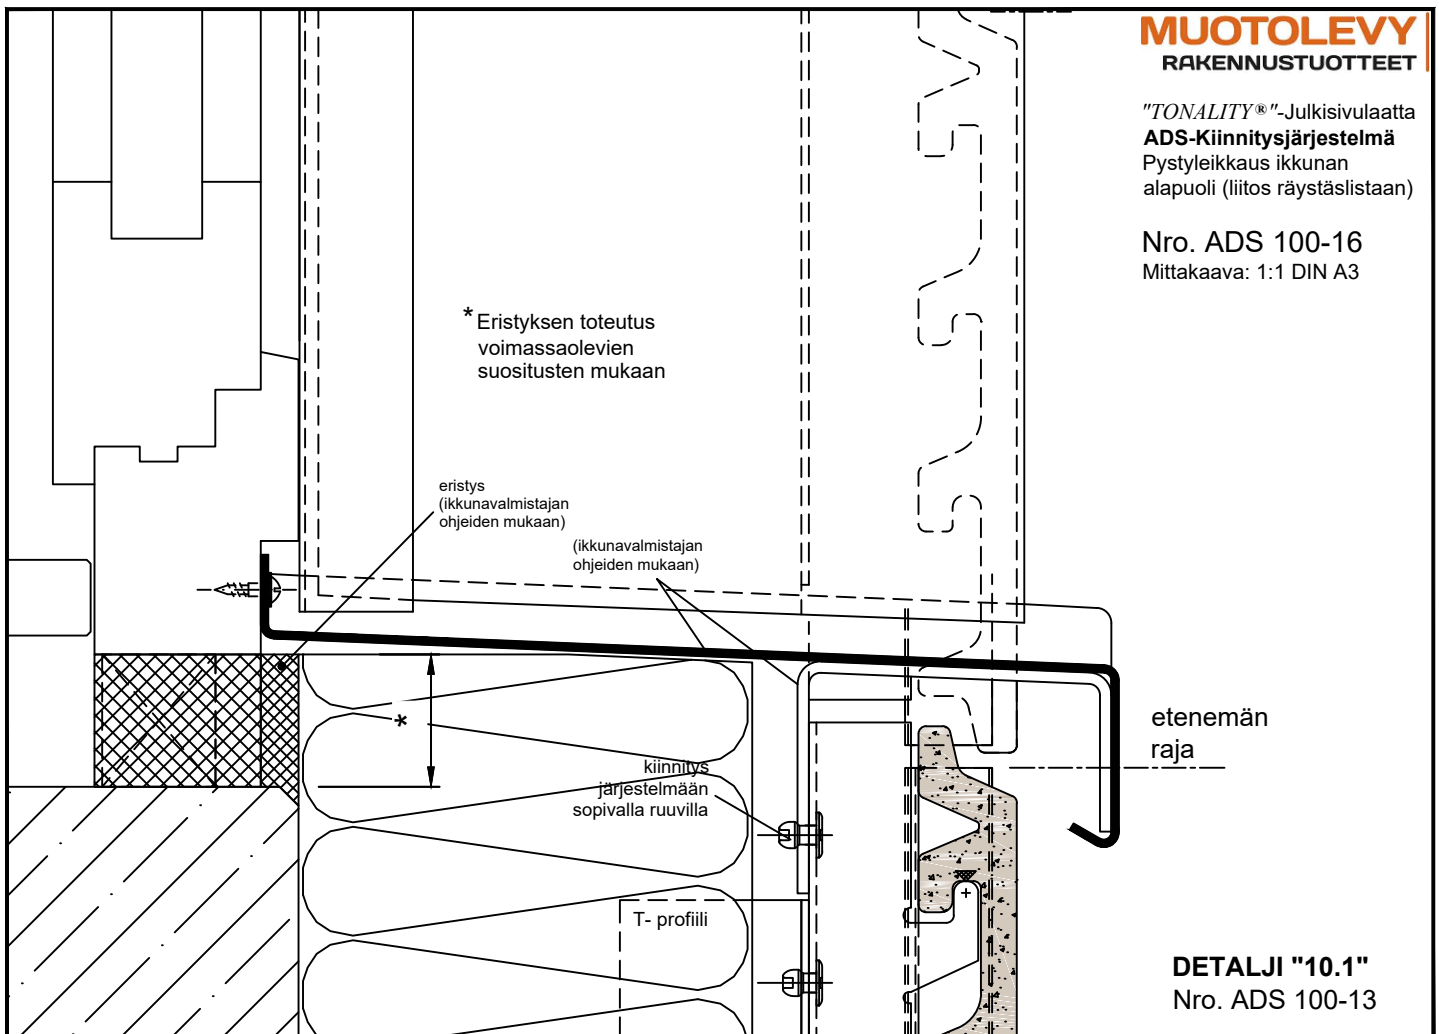

DETALJI "10.1"
Nro. ADS 100-13