


"TONALITY®"-Julkisivulaatta  
**ADS-Kiinnitysjärjestelmä**  
Räystäisleikkaus tasakattoinen  
rakennus  
Nro. ADS 100-20  
Mittakaava: 1:2 DIN A3

1 Räystäällä on tärkeä huolehtia tuuletusvälin suuaukon riittävästä vapaasta poikkipinta-alasta (vähintään 150 cm<sup>2</sup>/m) sekä myrskypellistä ja muista peilityksistä, jotka estävät sadeveden kulkeutumisen tuuletusväliin.

2 Tuuletusvälin minimisyvyys 20 mm.

**DETALJI 3**

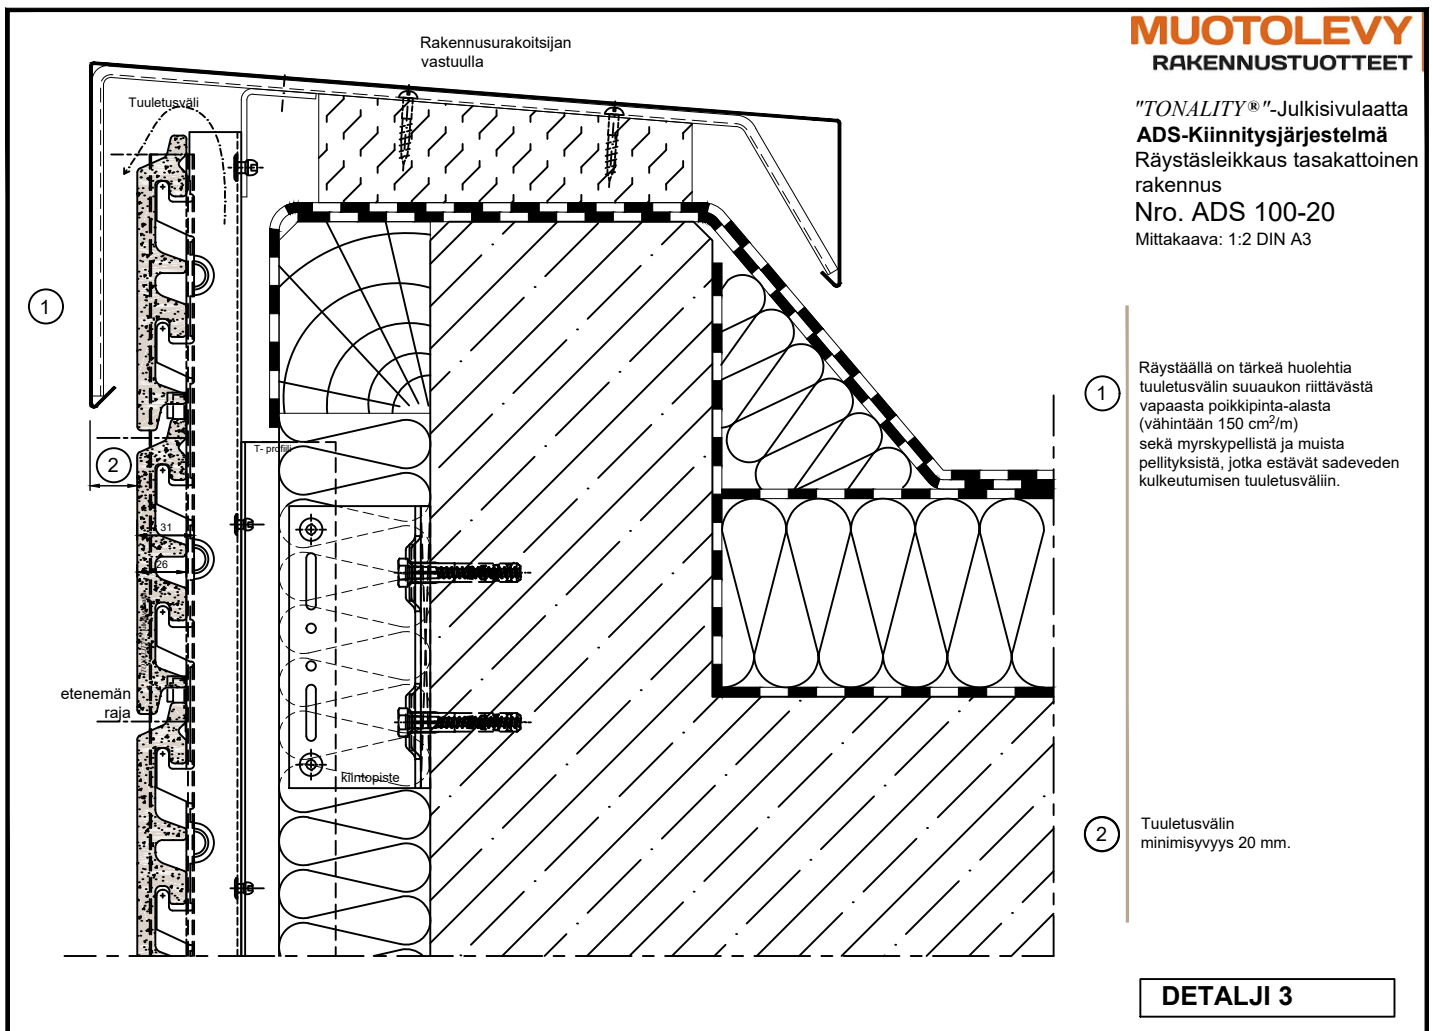

"TONALITY®"-Julkisivulaatta  
**ADS-Kiinnitysjärjestelmä**  
Pystyleikkaus alareuna

Nro. ADS 100-21  
Mittakaava: 1:1 DIN A3

**DETALJI 2**

