


| | | |
|------------------------|---|-------------------------------|
| Tuote Alumia | Detalji, pystyleikkaus | Paloluokka |
| yläumpielementti | Liittyvä nimike saranaovi 32 db | Ääniluokka Business |

| Äänieristystaso | Poikkeama detaljiin |
|-----------------|---------------------|
| Basic | |
| Business | |
| Silence | Ei saatavilla |
| Conference | Ei saatavilla |

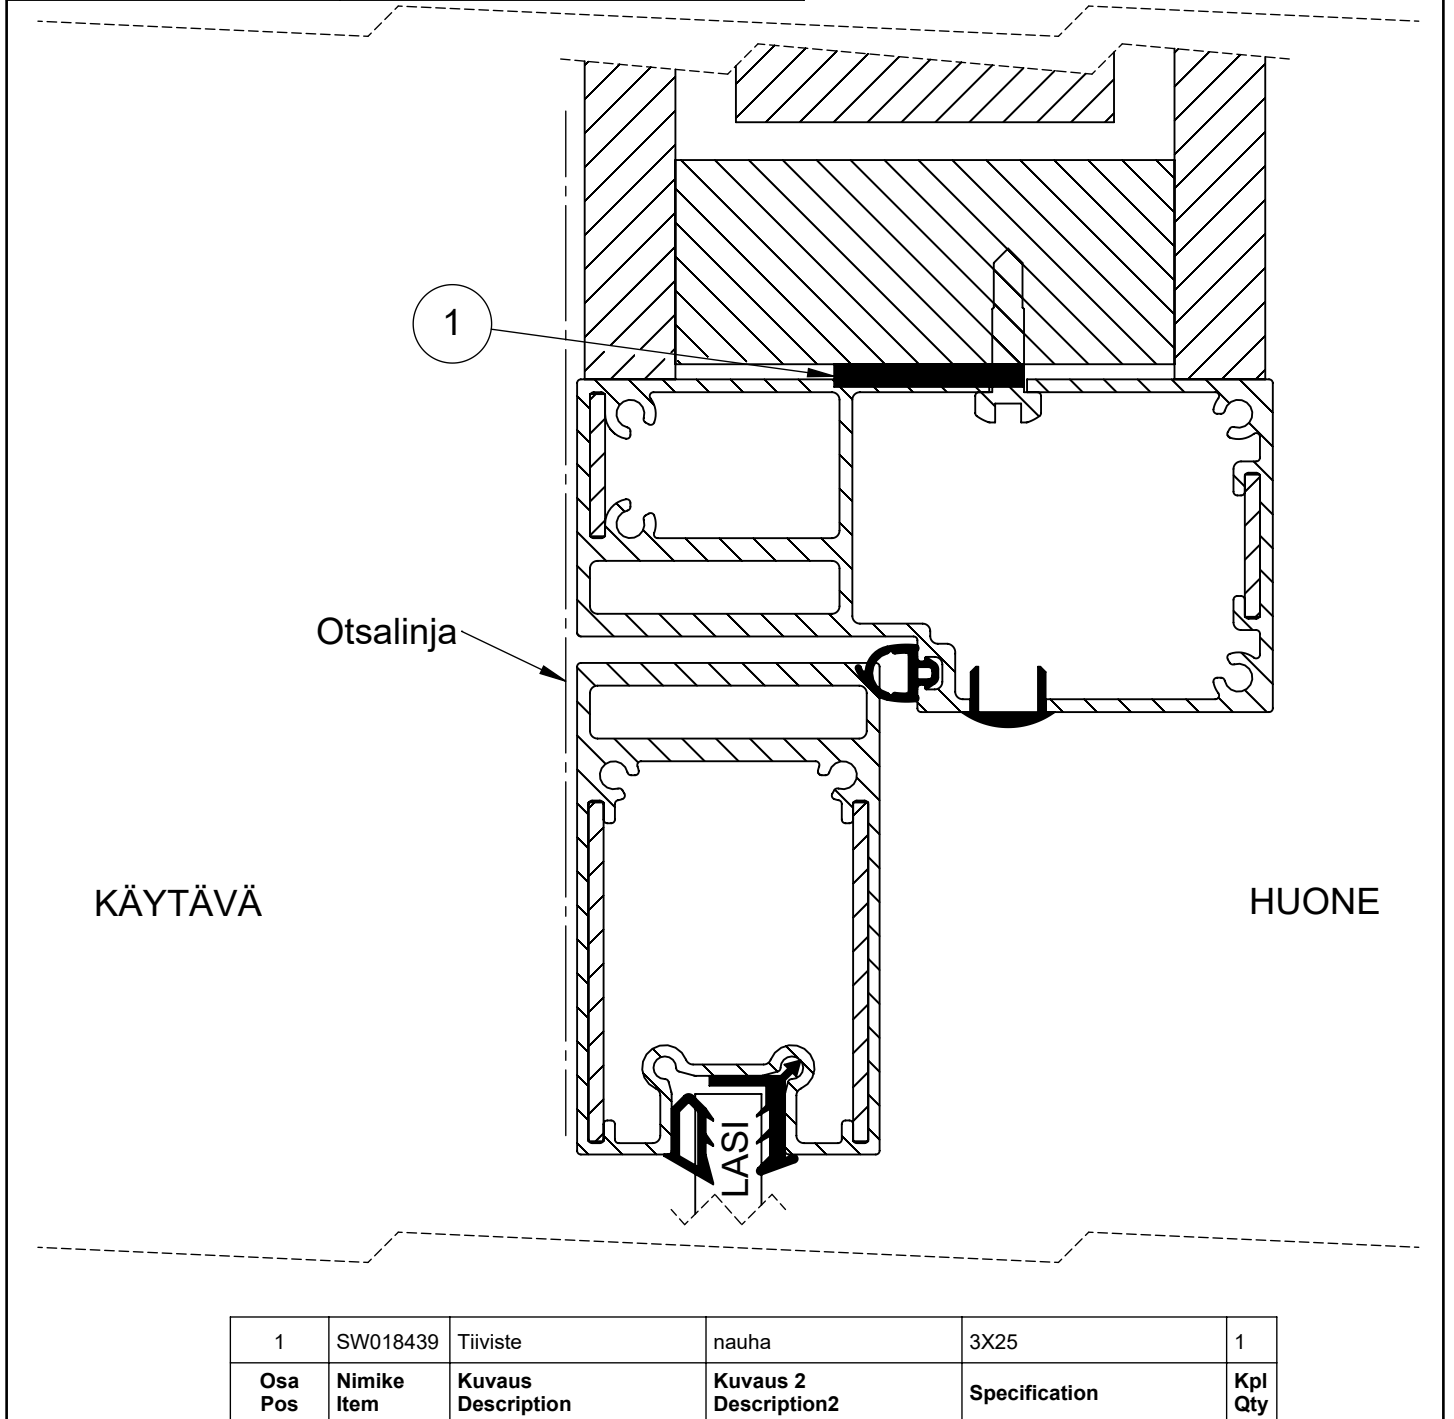

| | | | | | |
|----------------|--------------------|---------------------------|------------------------------|----------------------|----------------|
| 1 | SW018439 | Tiiviste | nauha | 3X25 | 1 |
| Osa Pos | Nimike Item | Kuvaus Description | Kuvaus 2 Description2 | Specification | Kpl Qty |

| | | | |
|--------------------------|---------------------|---|--------------------------|
| Koodi SW018444 | Revisio B | Pidätämme oikeudet rakennemuutoksiin | Mittakaava 1:1 |
|--------------------------|---------------------|---|--------------------------|