


Tuote Muotolevy osastoiva väliseinä	Rakennedetalji	Paloluokka EI30
ML-LPR 120/120 K - K M0	Liittyvä nimike Kiinnikevälit	Ilmaääneneristysluku R _w 41dB

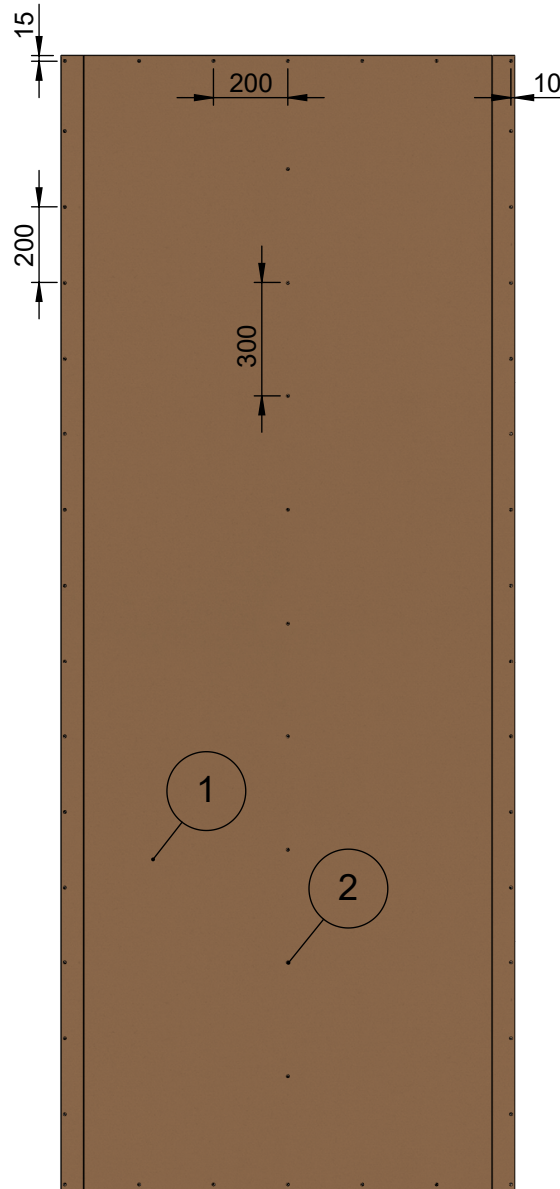

2	Ruuvi	Tiuha 25 EK
1	Levy	Siniat LEK 13 Erikoiskova
Osa Pos	Kuvaus Description	Spesifikaatio Specification

Vaakasauman takana pelti (100x0,56)

Koodi DET000033_10	Revisio A	Pidätämme oikeudet rakennemuutoksiin	Mittakaava 1:20
-----------------------	--------------	--------------------------------------	--------------------