


Muotolevy osastoiva väliseinä	Rakennedetalji	Paloluokka EI60
ML-LPR 120/120 LK - KL M0	Vaakaleikkaus	Ilmaääneneristysluku R_w 52dB

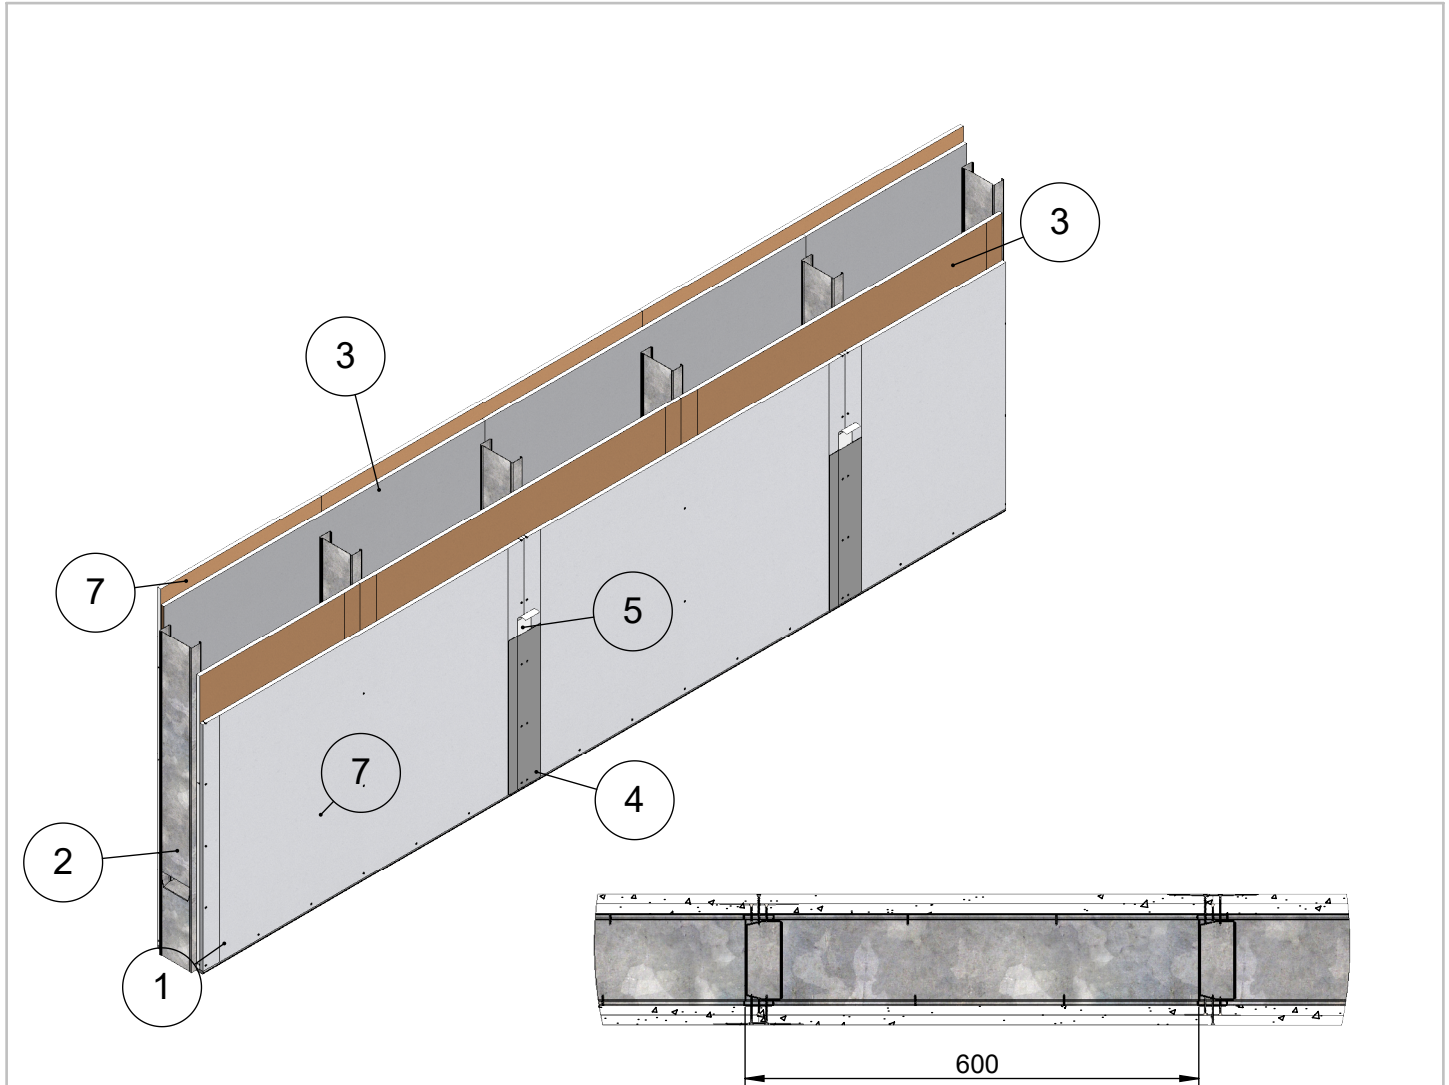

Maksimikorkeus	Osastoivana
7200	4000
Maksimikorkeus ilmoitettu paineen arvolla 250N/m ² ja taipumaraja-arvolla 1/300	
Soveltuu kohteisiin joissa äänitasoeroluvun D _{nt,w} vaatimus on 48 dB	
Paloluokka ilmoitettu Eurofins lausunnon EUFI29-19005201-T1 mukaisesti	

9	Ruuvi	Tiuha 25 EK
8	Ruuvi	Erikoislevyruuvi 41
7	Levy	Siniat LaDura Puukuitukipsilevy
6	Tiiviste	Palomassa
5	Tiiviste	Saumanauha
4	Tiiviste	Saumatasoite
3	Levy	Siniat LEK 13 Erikoiskova
2	Ranka	ML-LPR 120/40
1	Kisko	ML-lattia-/kattokisko SKE 120/37
Osa Pos	Kuvaus Description	Spesifikaatio Specification

Koodi DET000083	Revisio A	Pidätämme oikeudet rakennemuutoksiin	Mittakaava 1:10
---------------------------	---------------------	---	---------------------------