


Tuote Muotolevy osastoiva väliseinä	Rakennedetalji	Paloluokka E130
ML-LPR 120/120 N - N M95	Liittyvä nimike Kiinnikevälit	Ilmaääneneristysluku R _w 46dB

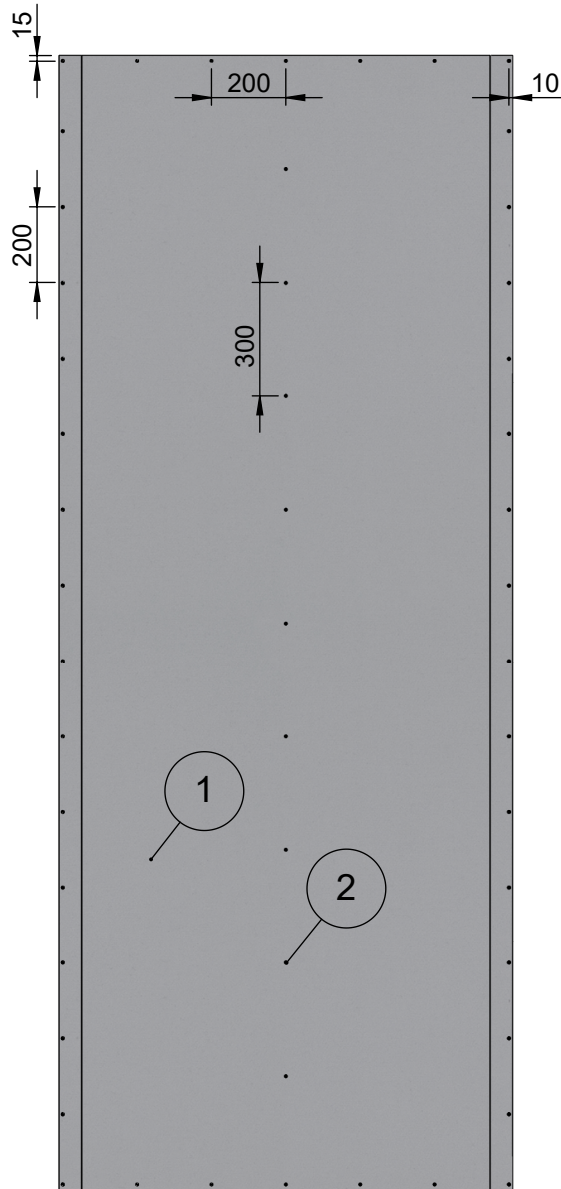

2	Ruuvi	Tiuha 25
1	Levy	Siniat LN 13 Normaali
Osa Pos	Kuvaus Description	Spesifikaatio Specification

Koodi DET000012_10	Revisio A	Pidätämme oikeudet rakennemuutoksiin	Mittakaava 1:20
-----------------------	--------------	--------------------------------------	--------------------