


Muotolevy osastoiva väliseinä	Rakennedetalji	Paloluokka EI30
ML-LPR 66/66 LN - o M0	Liittyvä nimike T-Liitos lattiaan	Ilmaääneneristysluku R _w 35dB

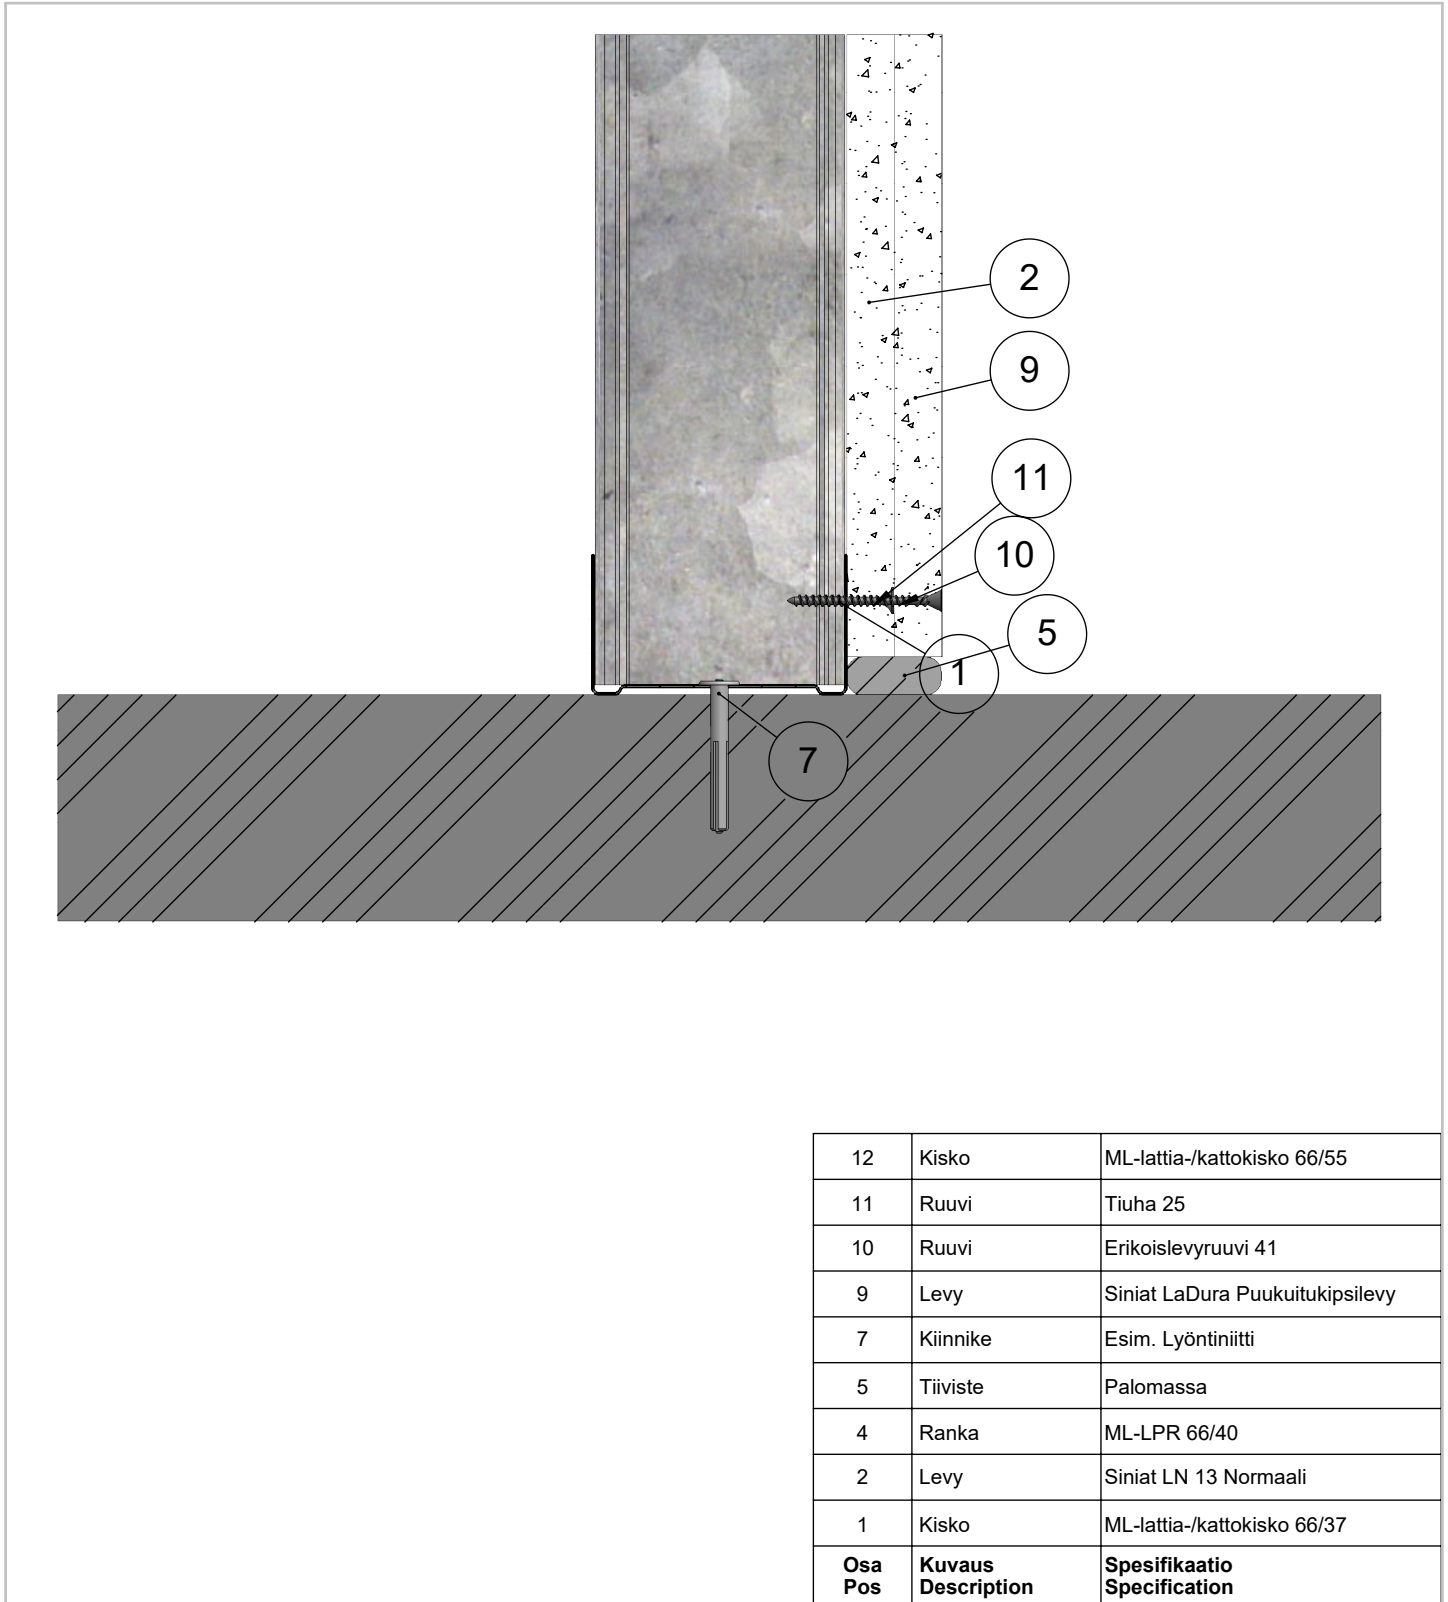

Koodi DET000057_01	Revisio A	Pidätämme oikeudet rakennemuutoksiin	Mittakaava 1:2
-----------------------	--------------	--------------------------------------	-------------------