


Muotolevy osastoiva väliseinä	Rakennedetalji	Paloluokka EI60
ML-LPR 66/66x2 KN - NK M100	Liittyvä nimike Painumavaraliitos	Ilmääneneristysluku R <sub>w</sub> 61dB

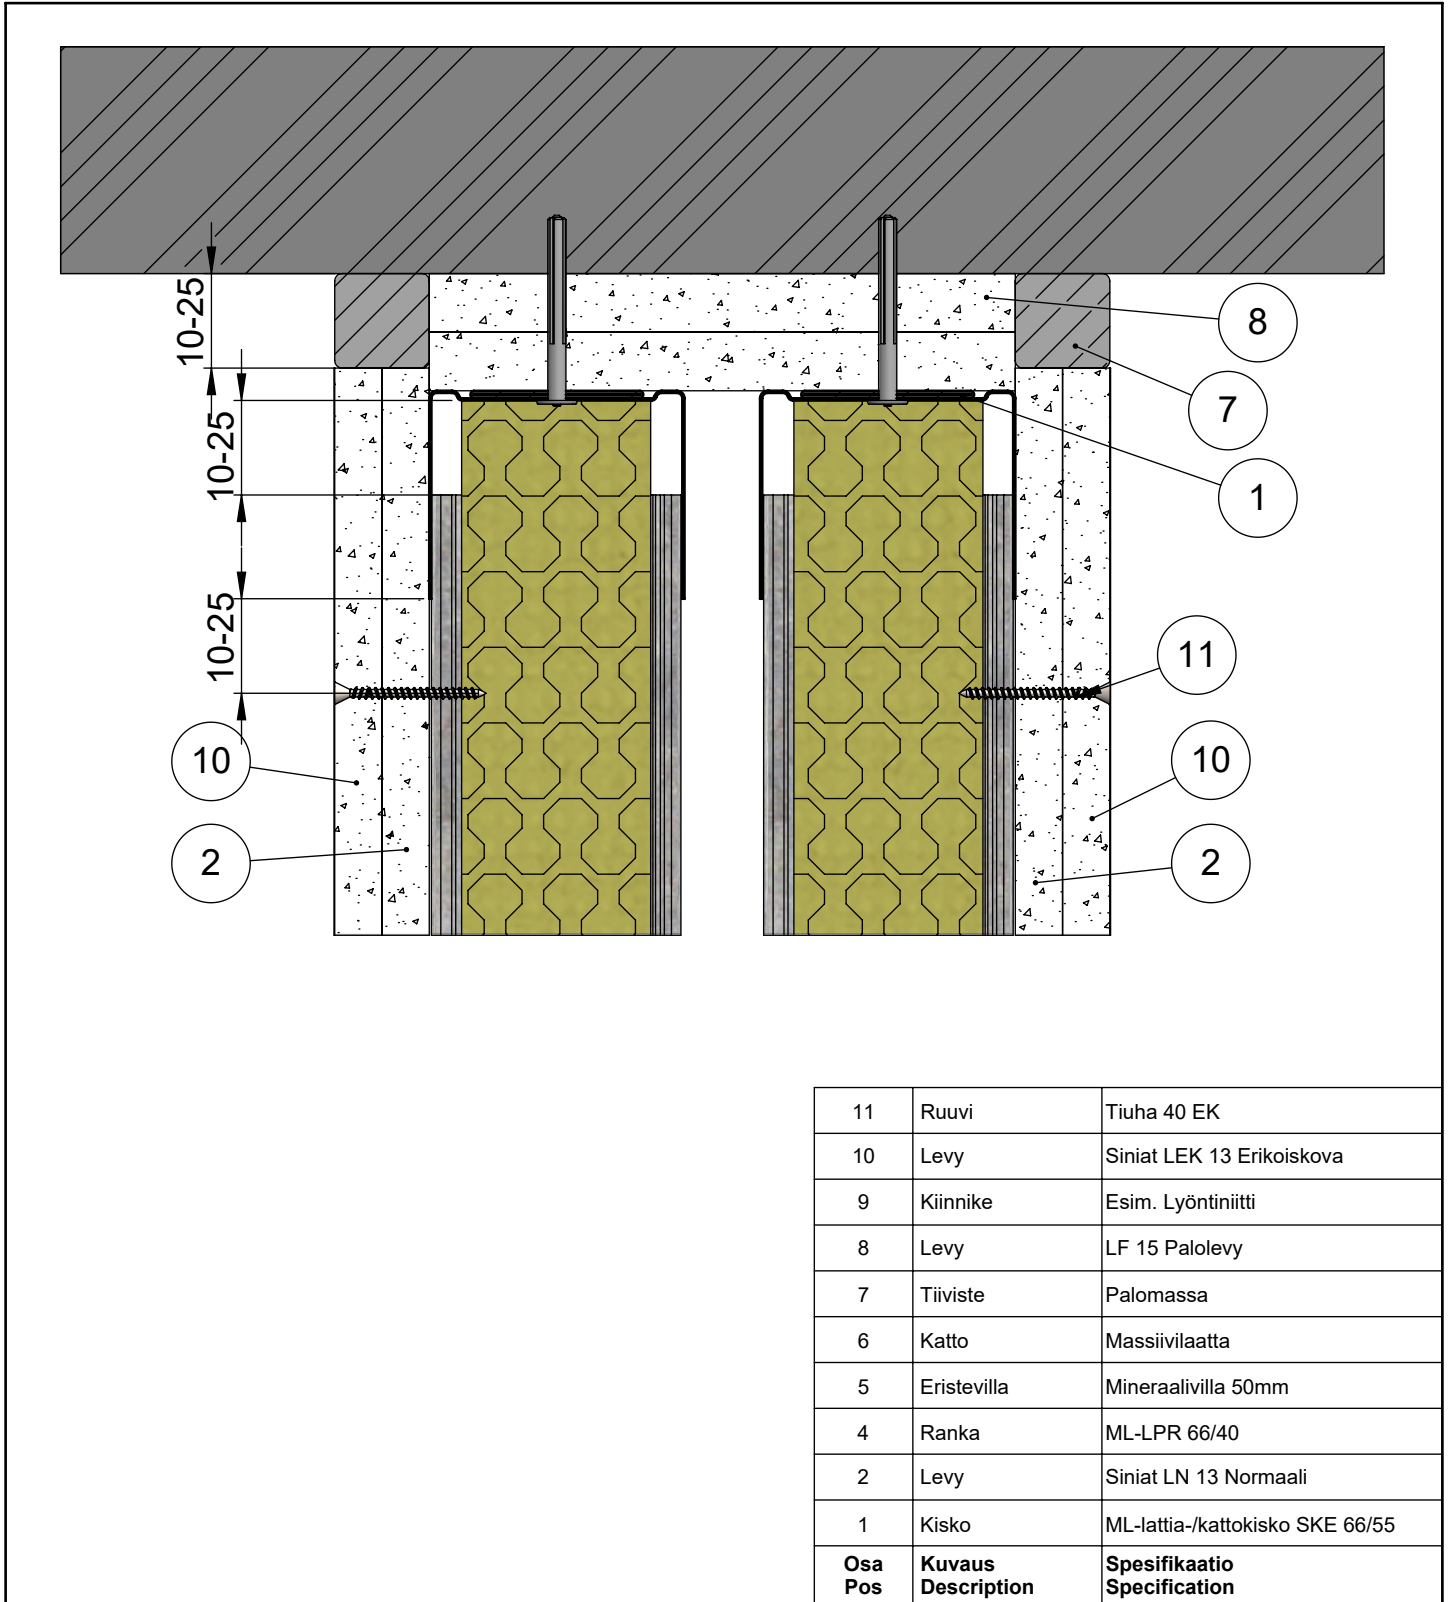

Koodi DET000051_03	Revisio A	Pidätämme oikeudet rakennemuutoksiin	Mittakaava 1:2
-----------------------	--------------	--------------------------------------	-------------------