


Muotolevy osastoiva väliseinä	Rakennedetalji	Paloluokka EI60
ML-LPR 66/66x2 NN - NN M100	Liittyvä nimike Painumavaraliitos	Ilmääneneristysluku R_w 58dB

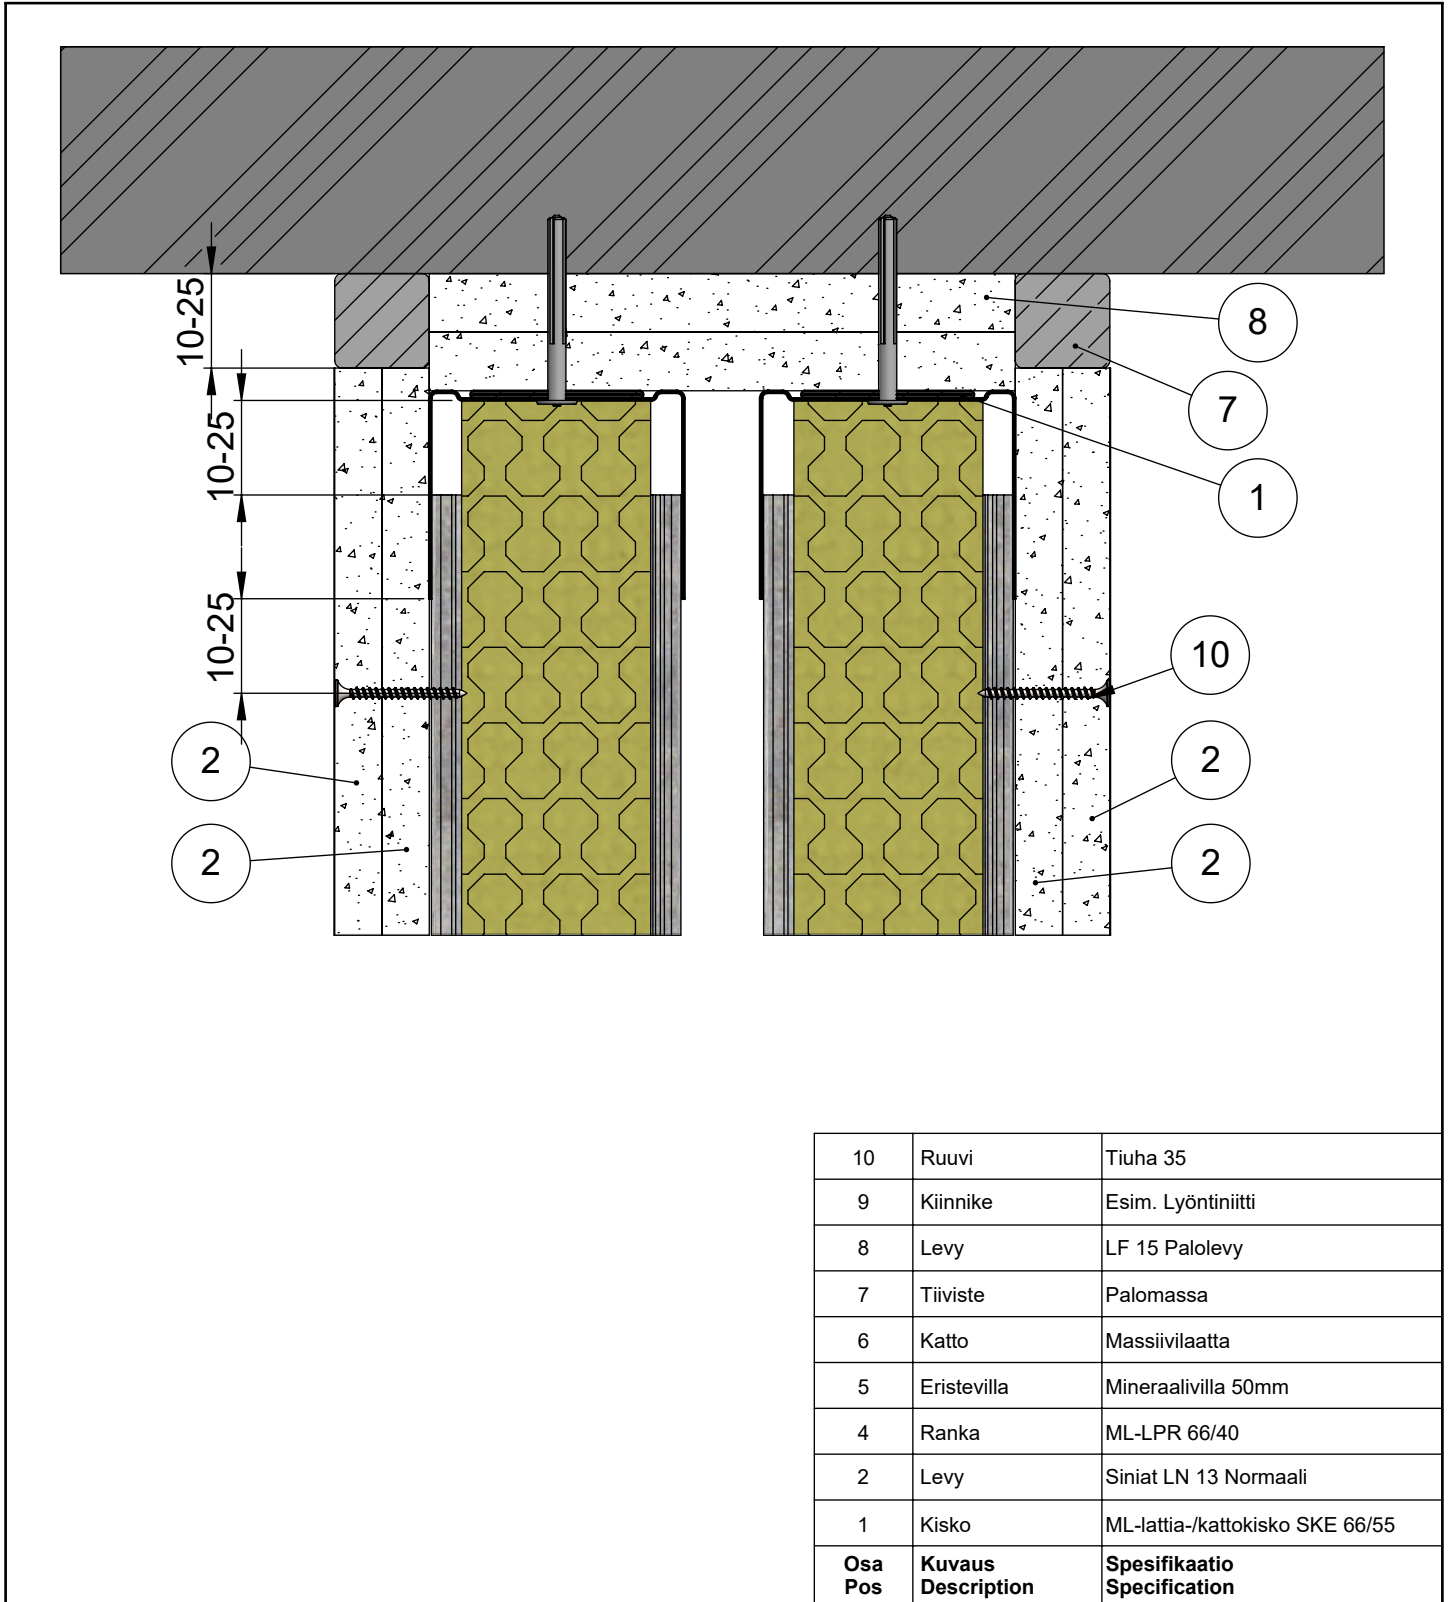

10	Ruuvi	Tiuha 35
9	Kiinnike	Esim. Lyöntiniitti
8	Levy	LF 15 Palolevy
7	Tiiviste	Palomassa
6	Katto	Massiivilaatta
5	Eristevilla	Mineraalivilla 50mm
4	Ranka	ML-LPR 66/40
2	Levy	Siniat LN 13 Normaali
1	Kisko	ML-lattia-/kattokisko SKE 66/55
Osa Pos	Kuvaus Description	Spesifikaatio Specification

Koodi DET000021_03	Revisio A	Pidätämme oikeudet rakennemuutoksiin	Mittakaava 1:2
------------------------------	---------------------	---	--------------------------