


| | | |
|--------------|------------------------------------|------------|
| Scanroc | DET6_3D_IKKUNAN_SIVULIITTYMÄ_PELTI | Paloluokka |
| Mallidetalji | | Ääniluokka |

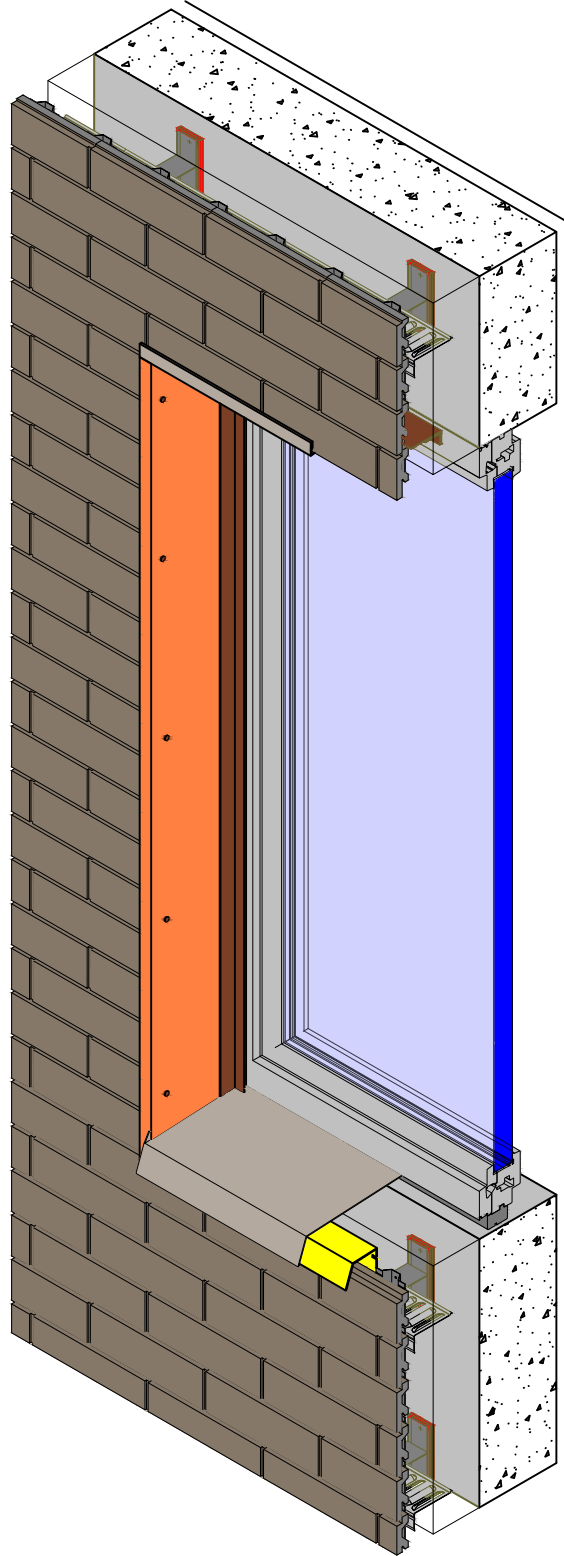

Pidätämme oikeudet rakennemuutoksiin

Mittakaava