


Scanroc	DE6_IKKUNAN_SIVULIITTYMÄ_PELTI	Paloluokka
Mallidetalji		Ääniluokka

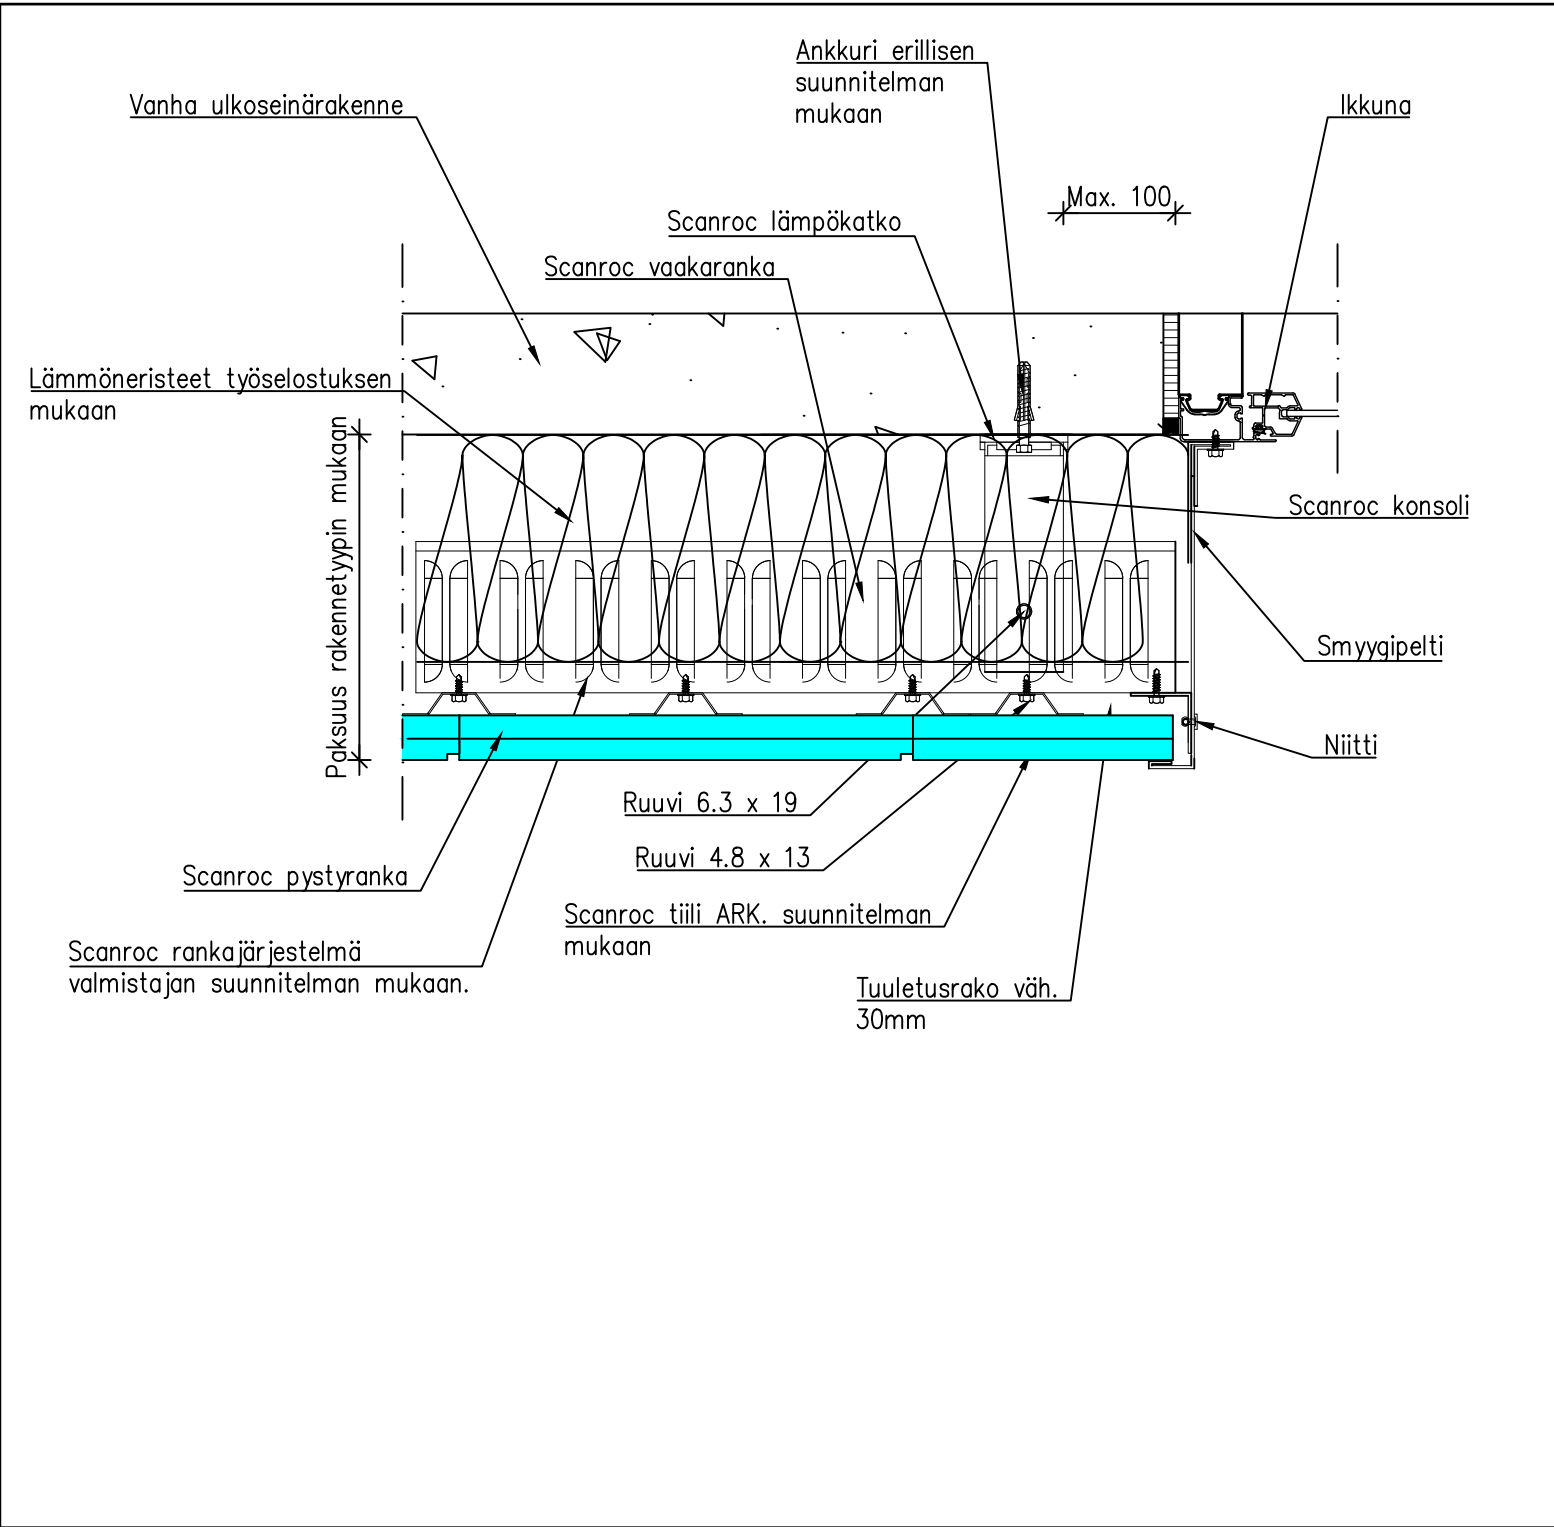

Rankojen jatkospituus min. 100mm

Pieneläinverkon ilman läpäisevyys minimi $\geq 50\%$

Pidätämme oikeudet rakennemuutoksiin	Mittakaava 1:5
--------------------------------------	-------------------