


Scanroc	DET9_IKKUNAN_YLÄLIITTYMÄ_PELTI	Paloluokka
Mallidetalji		Ääniluokka

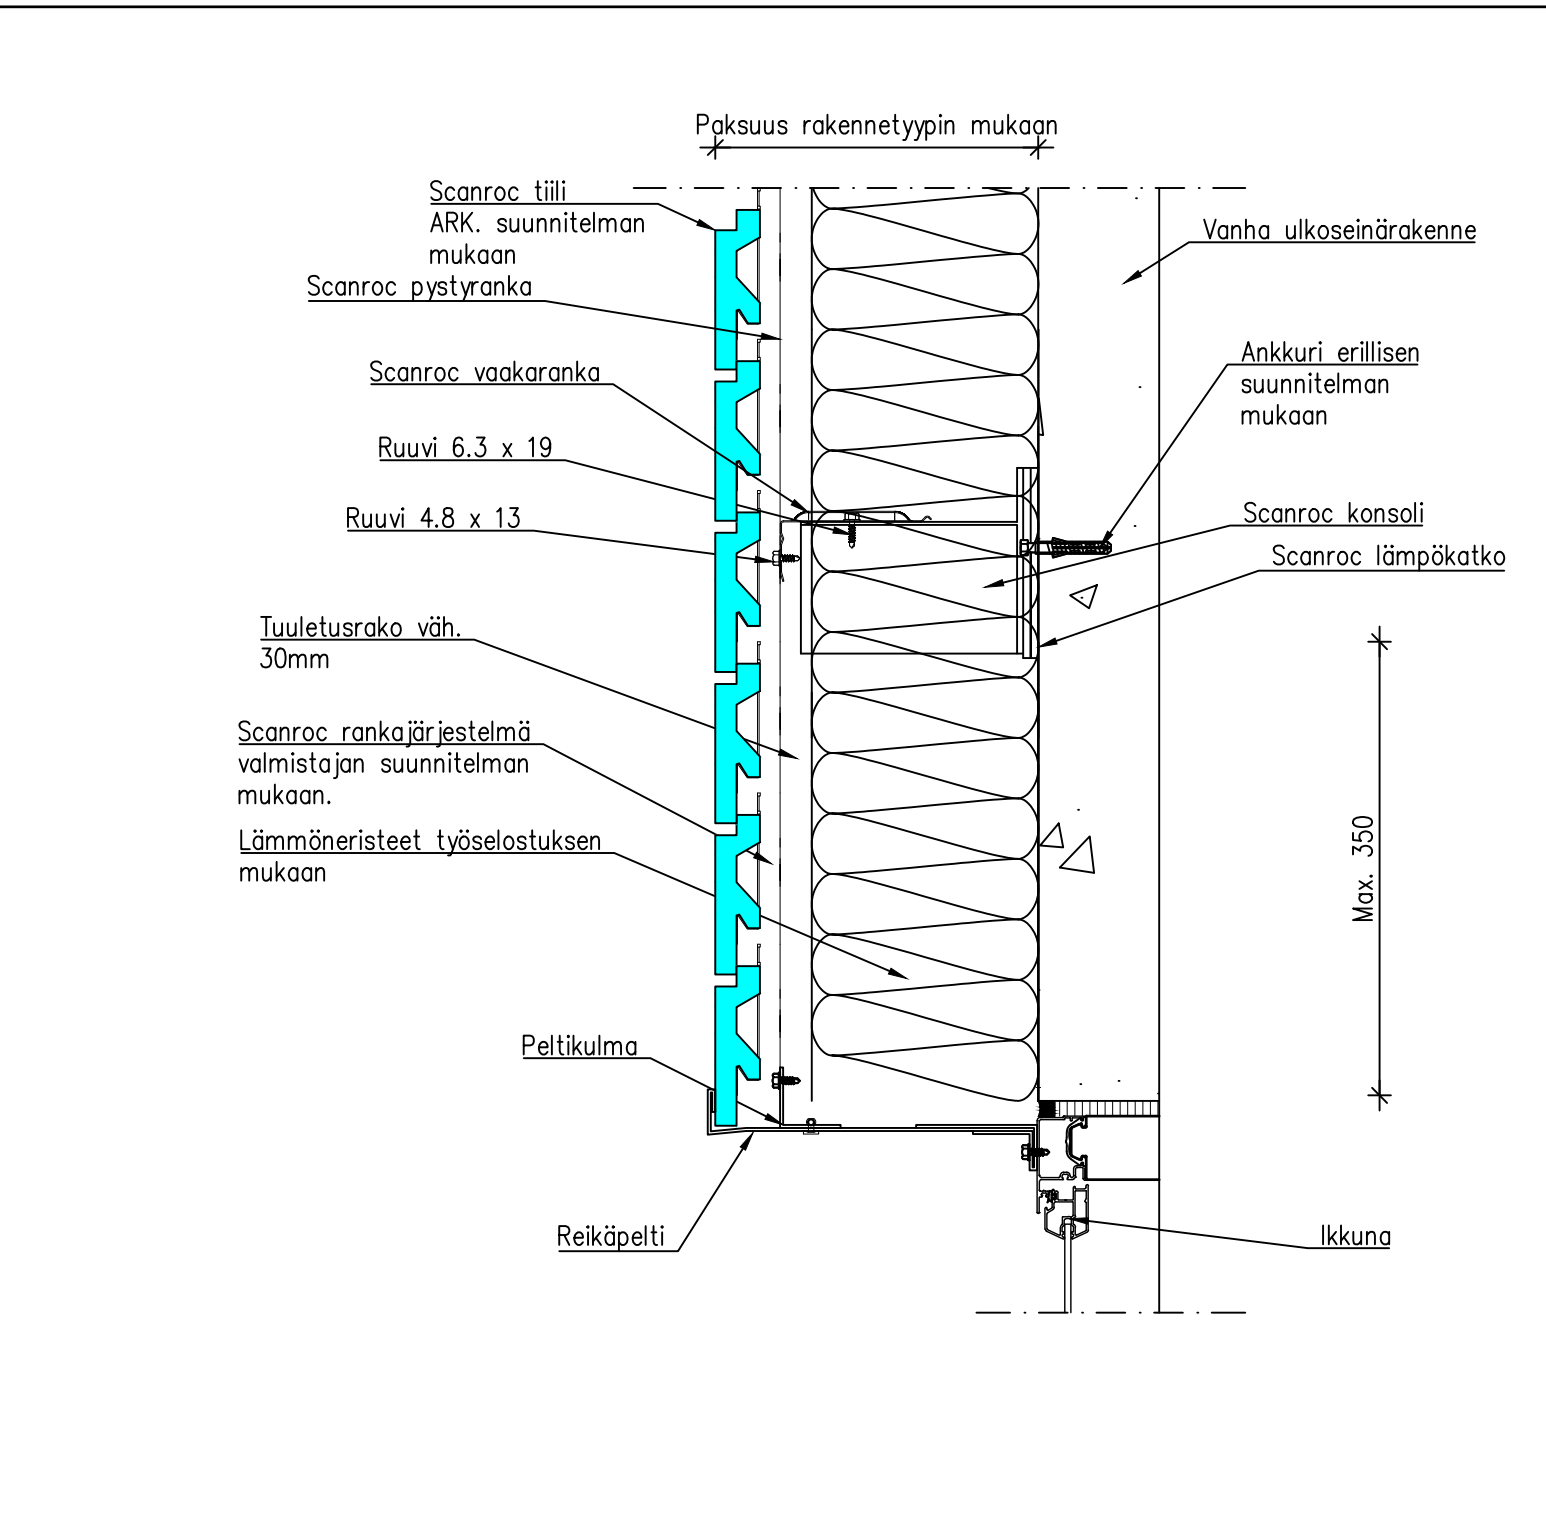

Rankojen jatkospituus min. 100mm	
Pieneläinverkon ilman läpäisevyys minimi $\geq 50\%$	
Pidätämme oikeudet rakennemuutoksiin	Mittakaava 1:5