


Tuote Alumia	Detalji, vaakaleikkaus	Paloluokka
umpielementti	Liittyvä nimike liukuovi	Ääniluokka

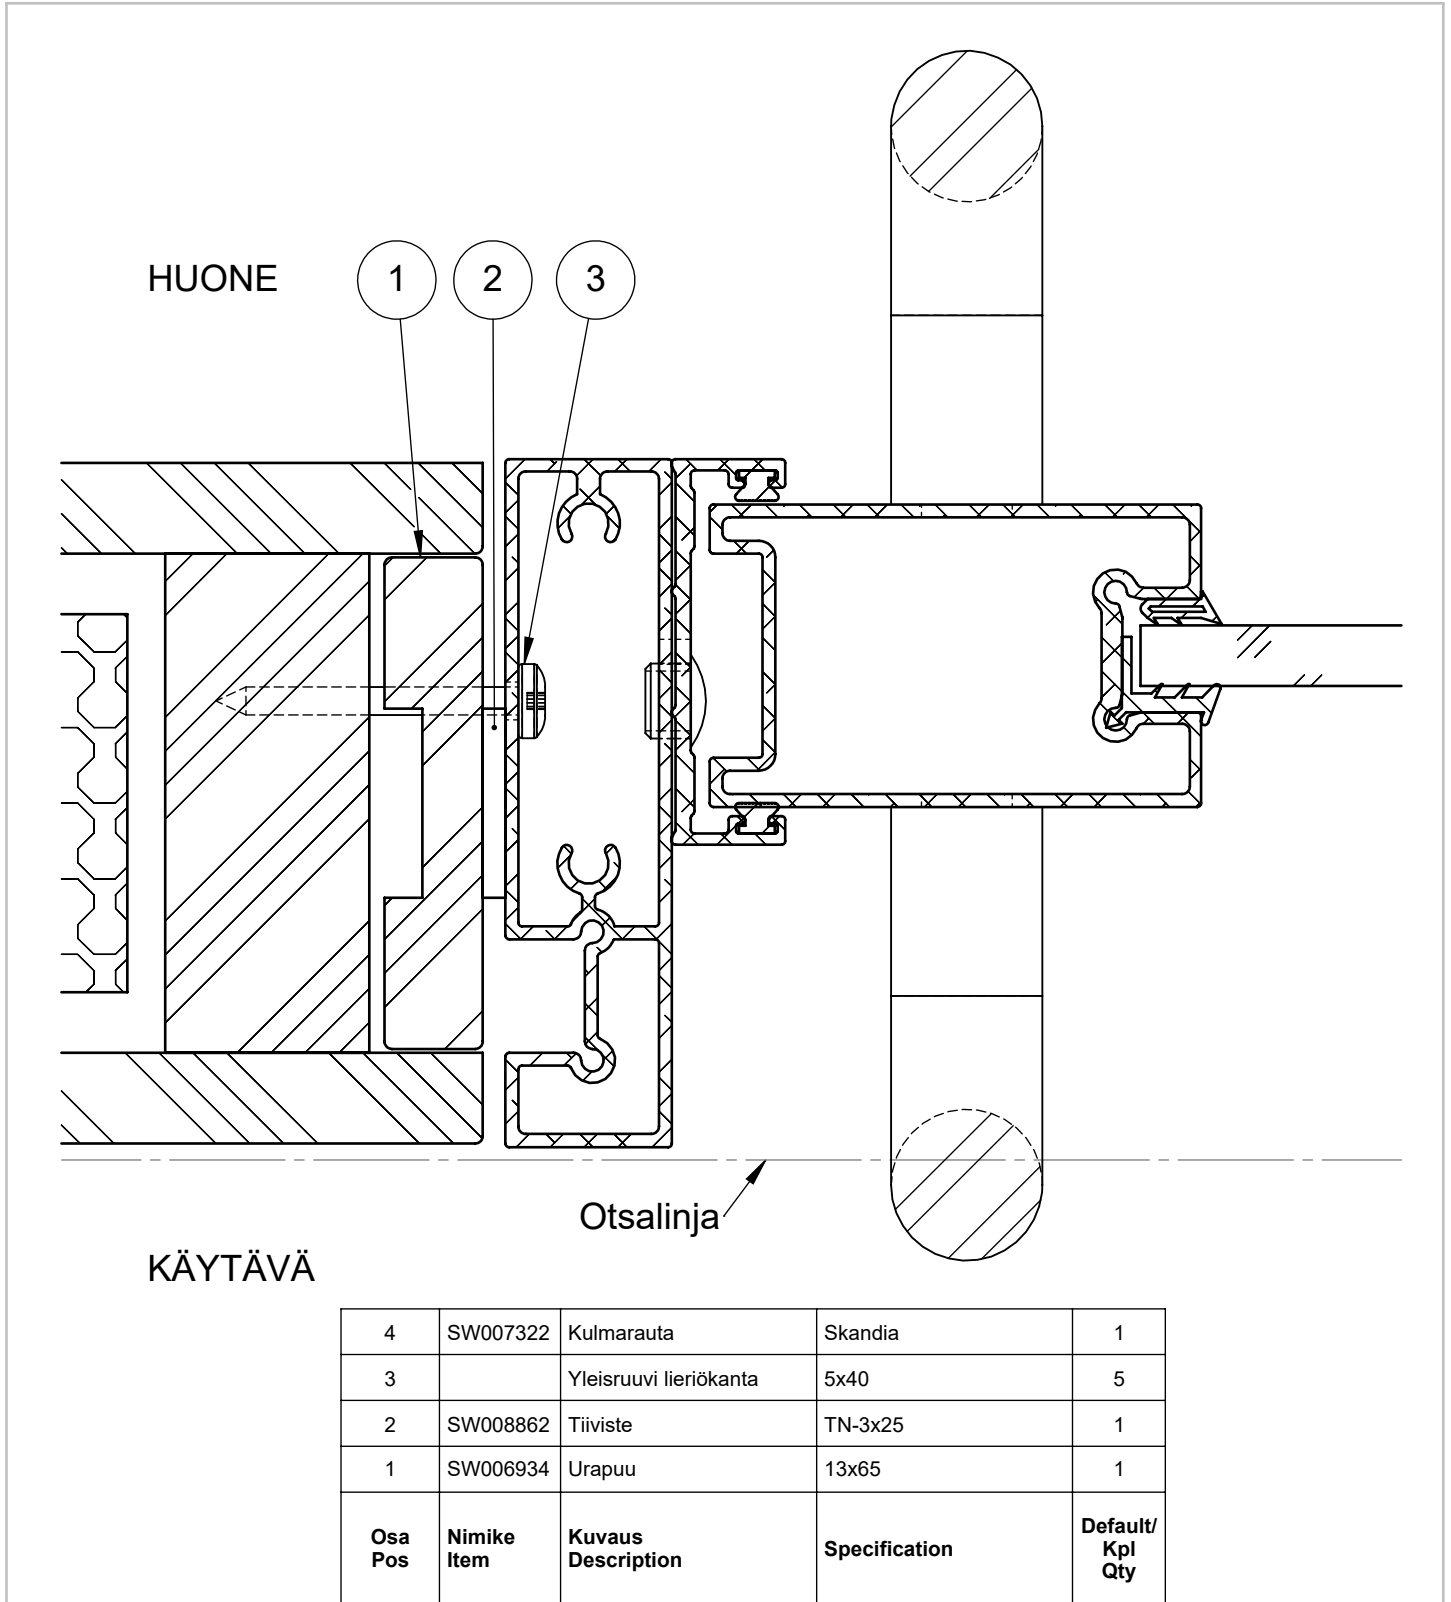

Koodi SW011043	Revisio A04	Pidätämme oikeudet rakennemuutoksiin	Mittakaava 1:1
-------------------	----------------	--------------------------------------	-------------------